
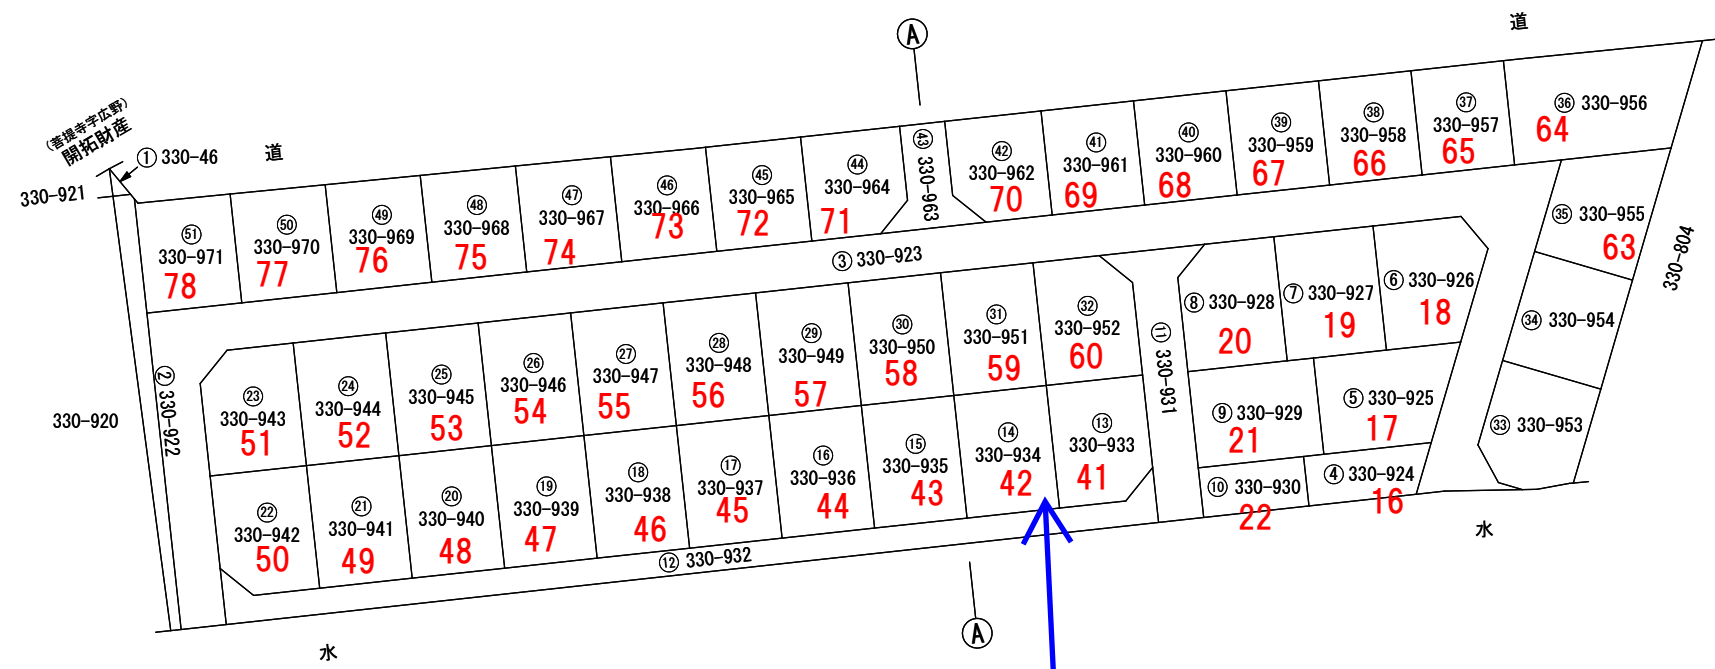


地 番	330-46, 330-922 ~ 330-971	土 地 所 在 図
土地の所在	湖南省菩提寺北五丁目	



1/12

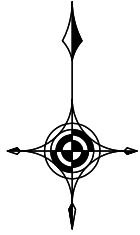

作 成 者	大津市京町二丁目 3 番 1 4 号201号室	申 請 人	イズミ不動産株式会社 代表取締役 福江章典	西和不動産株式会社 代表取締役 福島正義	縮尺	1 / 1000
	土地家屋調査士 嶋谷健児 (令和 7 年 7 月 5 日作成)					

地積測量図

⊕TB13
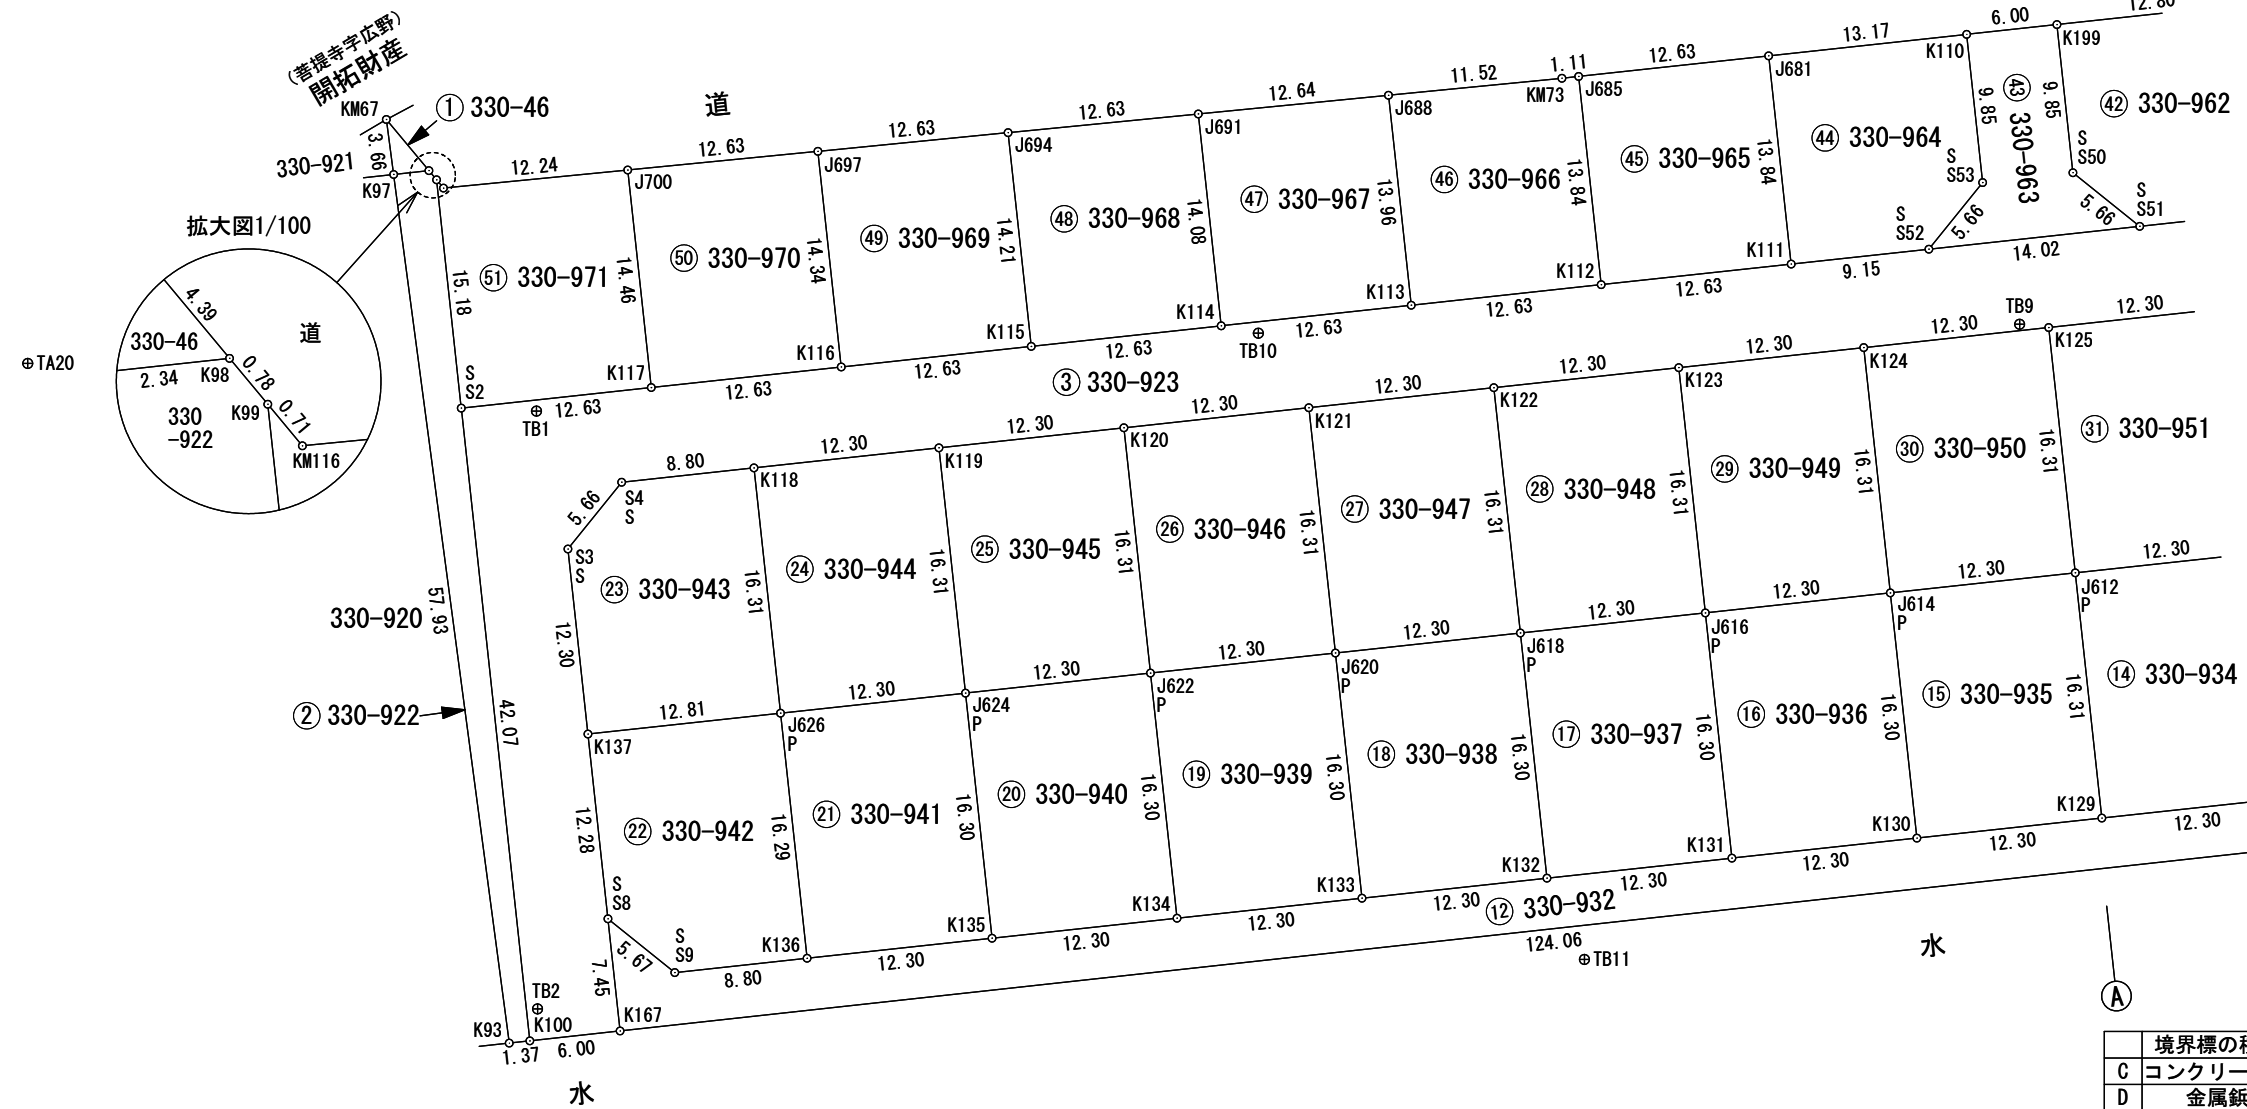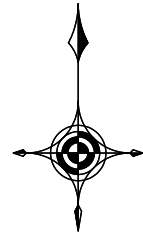
$$\frac{2}{12}$$


	境界標の種類
C	コンクリート杭
D	金属鈹
P	プラスチック杭
S	金属プレート

(令和 7年 7月 5日 測量)

大津市京町二丁目3番14号201号室
土地家屋調査士 嶋谷健児


(令和 7 年 7 月 5 日作成)

イズミ不動産株式会社
代表取締役 福江章典

西和不動産株式会社
代表取締役 福島正義

1 / 500

地 番	330-46, 330-922 ~ 330-971	地 積 測 量 図
土地の所在	湖南省菩提寺北五丁目	

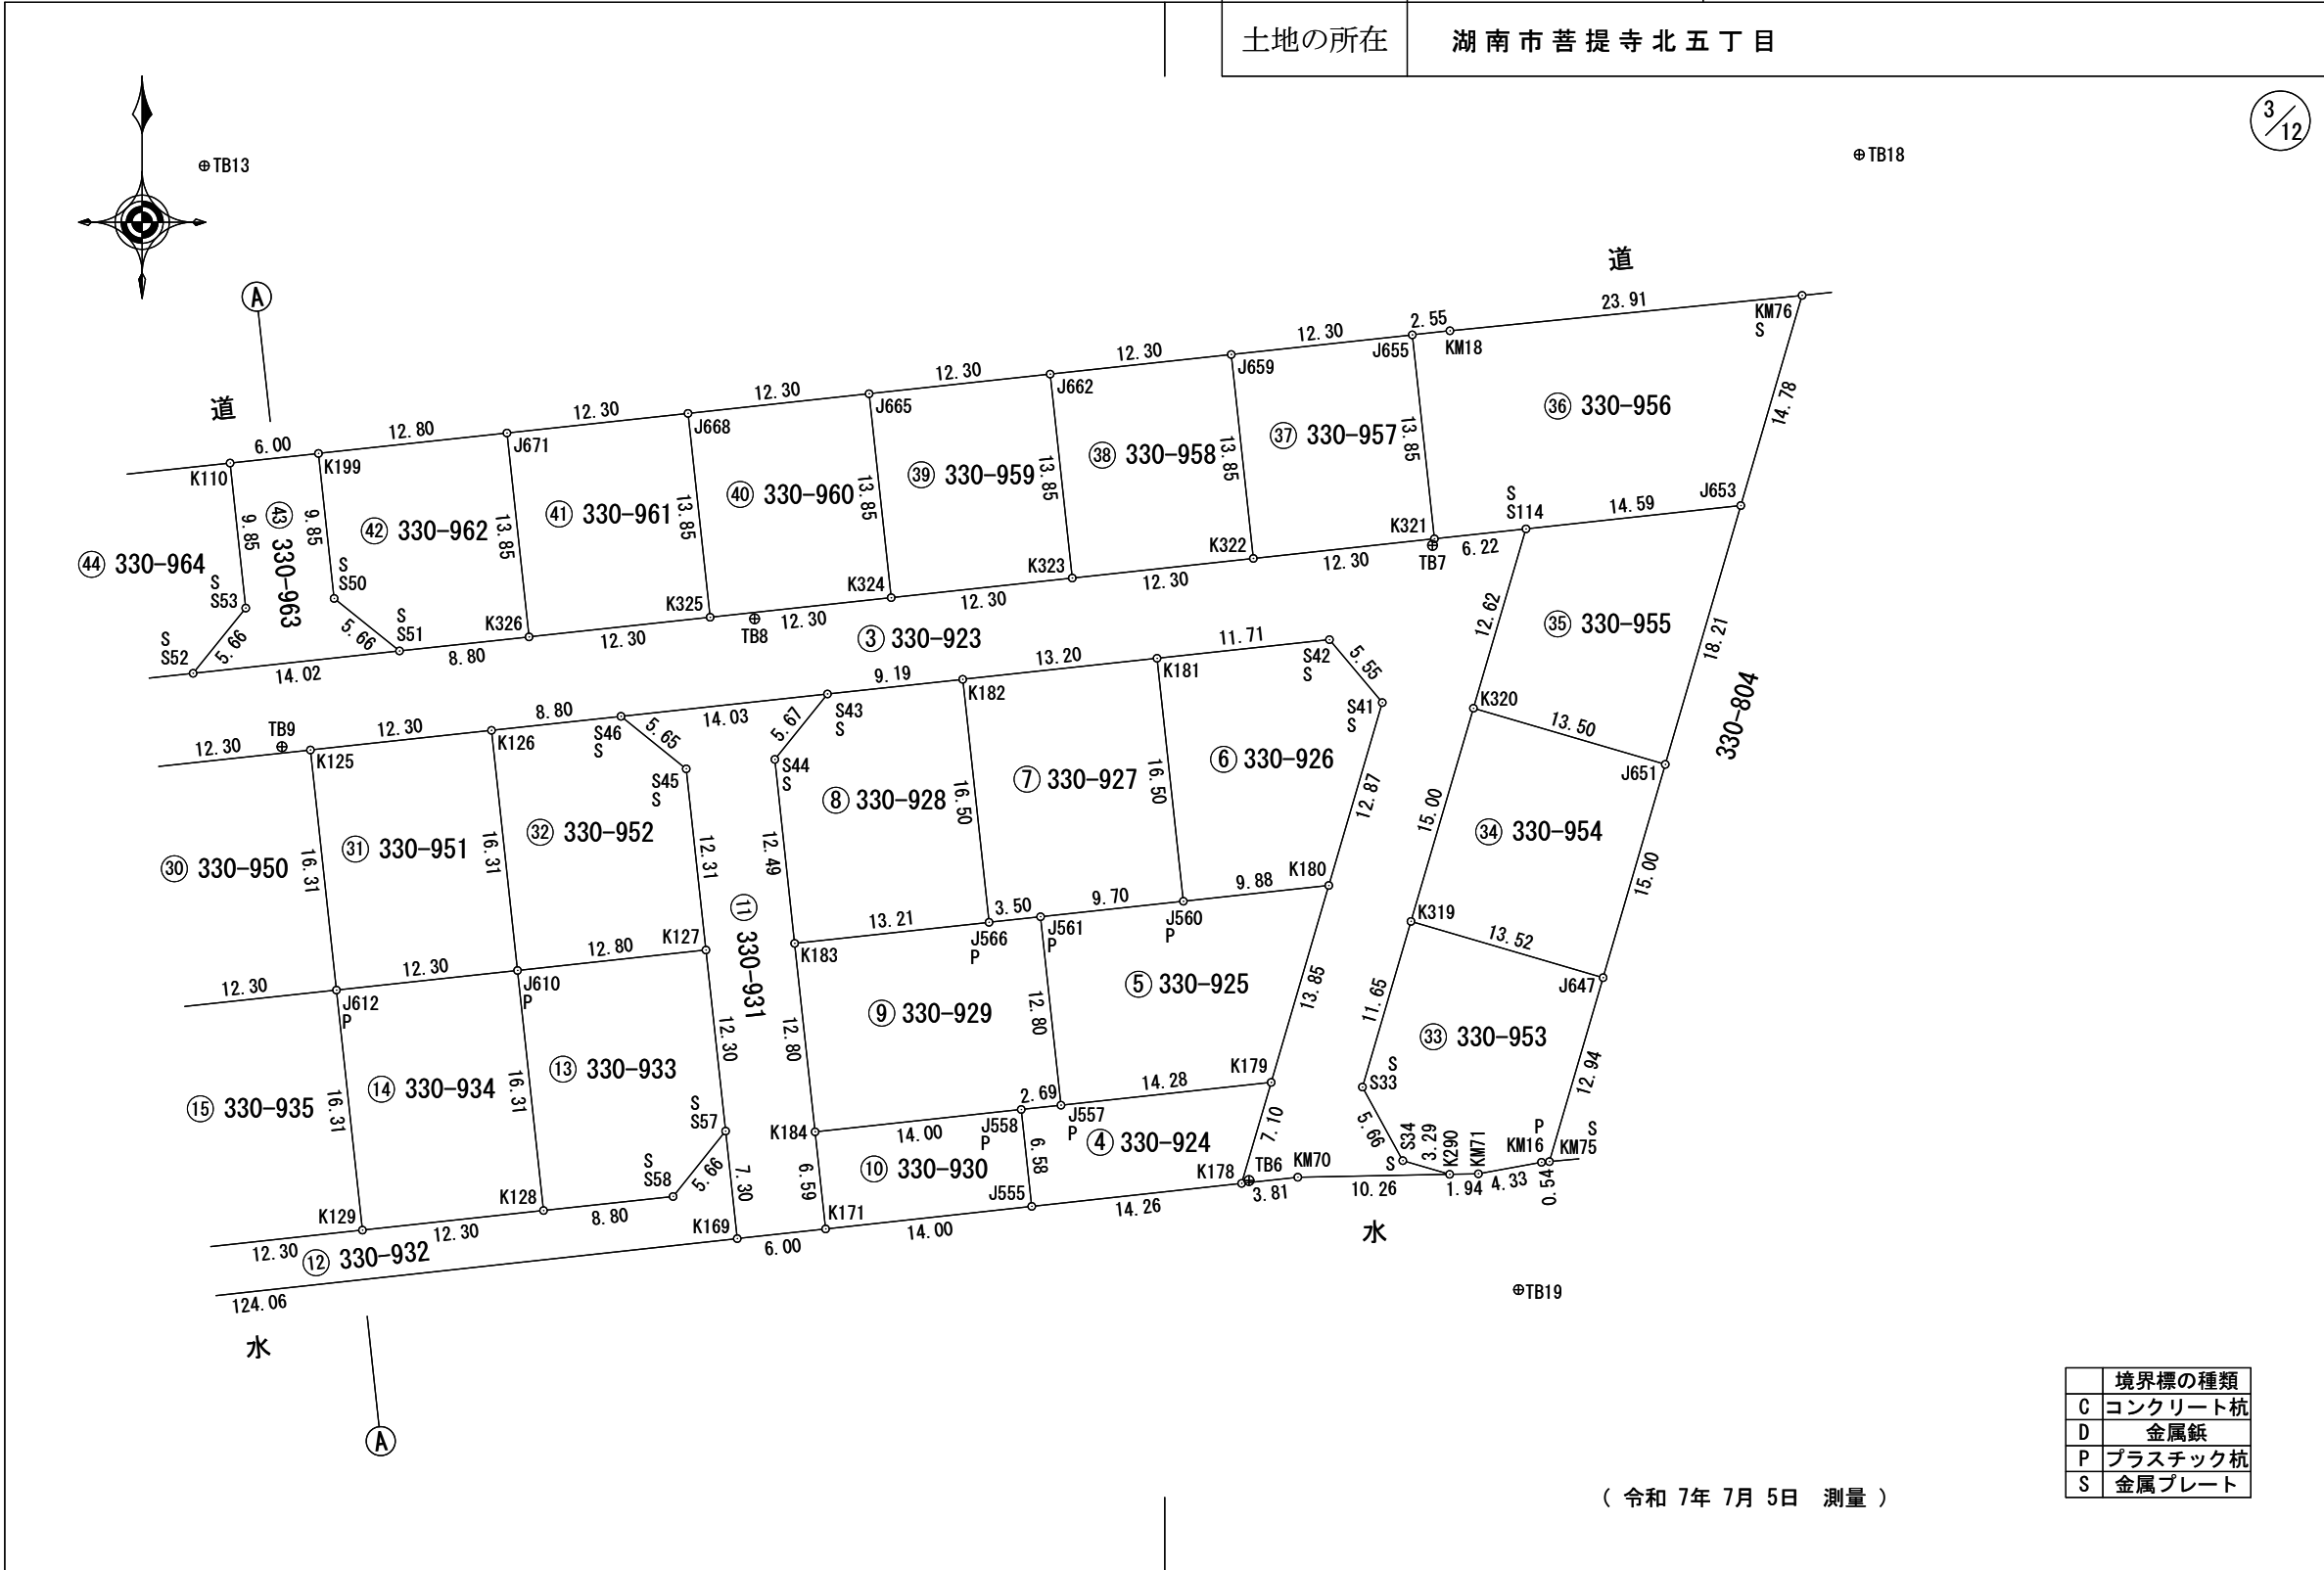

境界標の種類
C コンクリート杭
D 金属釘
P プラスチック杭
S 金属プレート

(令和 7 年 7 月 5 日 測量)

作成者	大津市京町二丁目 3 番 1 4 号 201 号室 土地家屋調査士 嶋谷 健児 (令和 7 年 7 月 5 日作成)	申請人	イズミ不動産株式会社 代表取締役 福江章典 西和不動産株式会社 代表取締役 福島正義	縮尺	1 / 500
-----	--	-----	---	----	---------

地番

330-46,
330-922 ~ 330-971

地積測量図

土地の所在

湖南省菩提寺北五丁目

座標求積表

地番	① 330-46			
NO	Xn	Yn	Yn+1-Yn-1	Xn・(Yn+1-Yn-1)
KM67	-106451.065	5352.095	-2.333	248350.334645
K97	-106454.700	5352.578	2.816	-299776.435200
K98	-106454.445	5354.911	-0.483	51417.496935
合計				-8.603620
合計面積				4.3018100
地積				4.30㎡

地番	② 330-922			
NO	Xn	Yn	Yn+1-Yn-1	Xn・(Yn+1-Yn-1)
K100	-106511.984	5361.585	-3.172	337856.013248
S2	-106470.149	5357.051	-6.169	656814.349181
K99	-106455.052	5355.416	-2.140	227813.811280
K98	-106454.445	5354.911	-2.838	302117.714910
K97	-106454.700	5352.578	5.312	-565487.366400
K93	-106512.133	5360.223	9.007	-959354.781931
合計				-240.259712
合計面積				120.1298560
地積				120.12㎡

地番	③ 330-923			
NO	Xn	Yn	Yn+1-Yn-1	Xn・(Yn+1-Yn-1)
K100	-106511.984	5361.585	10.503	-1118695.367952
K167	-106511.331	5367.554	5.167	-550344.047277
S8	-106503.915	5366.752	-2.125	226320.819375
K137	-106491.699	5365.429	-2.648	281990.018952
S3	-106479.465	5364.104	2.229	-237342.727485
S4	-106475.048	5367.658	12.303	-1309962.515544
K118	-106474.100	5376.407	20.983	-2234146.040300
K119	-106472.775	5388.641	24.467	-2605069.385925
K120	-106471.449	5400.874	24.467	-2605036.942683
K121	-106470.124	5413.108	24.467	-2605004.523908
K122	-106468.798	5425.341	24.466	-2604865.611868
K123	-106467.472	5437.574	24.467	-2604939.637424
K124	-106466.147	5449.808	24.467	-2604907.218649
K125	-106464.821	5462.041	24.467	-2604874.775407
K126	-106463.496	5474.275	20.983	-2233923.536568
S46	-106462.548	5483.024	22.699	-2416593.377052
S43	-106461.038	5496.974	23.088	-2457972.445344
K182	-106460.049	5506.112	22.266	-2370439.451034
K181	-106458.628	5519.240	24.777	-2637725.425956
S42	-106457.367	5530.889	15.218	-1620068.211006
S41	-106461.621	5534.458	-0.046	4897.234566
K180	-106473.975	5530.843	-7.507	799300.130325
K179	-106487.276	5526.951	-5.888	626997.081088
K178	-106494.097	5524.955	1.798	-191476.386406
KM70	-106493.682	5528.749	14.054	-1496662.206828
K290	-106493.487	5539.009	7.094	-755464.796778
S34	-106492.561	5535.843	-5.892	627454.169412
S33	-106487.590	5533.117	0.553	-58887.637270
K319	-106476.402	5536.396	7.499	-798466.538598
K320	-106462.002	5540.616	7.770	-827209.755540
S114	-106449.886	5544.166	-2.638	280814.799268
K321	-106450.556	5537.978	-18.421	1960925.692076
K322	-106451.881	5525.745	-24.467	2604558.172427
K323	-106453.206	5513.511	-24.467	2604590.591202
K324	-106454.531	5501.278	-24.466	2604516.555446
K325	-106455.856	5489.045	-24.467	2604655.428752
K326	-106457.181	5476.811	-20.985	2234003.943285
S51	-106458.129	5468.060	-22.695	2416067.237655
S52	-106459.640	5454.116	-23.050	2453894.702000
K111	-106460.626	5445.010	-21.672	2307214.686672
K112	-106461.986	5432.444	-25.131	2675496.170166
K113	-106463.347	5419.879	-25.131	2675530.373457
K114	-106464.707	5407.313	-25.131	2675564.551617
K115	-106466.068	5394.748	-25.131	2675598.754908
K116	-106467.428	5382.182	-25.131	2675632.933068
K117	-106468.788	5369.617	-25.131	2675667.111228
S2	-106470.149	5357.051	-8.032	855168.236768
合計				-3219.169089
合計面積				1609.5845445
地積				1609.58㎡

作成者

大津市京町二丁目3番14号201号室
土地家屋調査士 嶋谷健児
(令和7年7月5日作成)

申請人

イズミ不動産株式会社
代表取締役 福江章典
西和不動産株式会社
代表取締役 福島正義

縮尺

1

地番	④ 330-924			
NO	Xn	Yn	Yn+1-Yn-1	Xn・(Yn+1-Yn-1)
J555	-106495.650	5510.774	14.890	-1585720.228500
K178	-106494.097	5524.955	16.177	-1722755.007169
K179	-106487.276	5526.951	-12.206	1299783.690856
J557	-106488.815	5512.749	-16.886	1798170.130090
J558	-106489.106	5510.065	-1.975	210315.984350
合 計				-205.430373
合 計 面 積				102.7151865
地 積				102.71㎡

地番	⑤ 330-925			
NO	Xn	Yn	Yn+1-Yn-1	Xn・(Yn+1-Yn-1)
J557	-106488.815	5512.749	15.581	-1659202.226515
K179	-106487.276	5526.951	18.094	-1926780.771944
K180	-106473.975	5530.843	-5.933	631710.093675
J560	-106475.039	5521.018	-19.473	2073388.434447
J561	-106476.085	5511.370	-8.269	880450.746865
合 計				-433.723472
合 計 面 積				216.8617360
地 積				216.86㎡

地番	⑥ 330-926			
NO	Xn	Yn	Yn+1-Yn-1	Xn・(Yn+1-Yn-1)
J560	-106475.039	5521.018	11.603	-1235429.877517
K180	-106473.975	5530.843	13.440	-1431010.224000
S41	-106461.621	5534.458	0.046	-4897.234566
S42	-106457.367	5530.889	-15.218	1620068.211006
K181	-106458.628	5519.240	-9.871	1050853.116988
合 計				-416.008089
合 計 面 積				208.0040445
地 積				208.00㎡

地番	⑦ 330-927			
NO	Xn	Yn	Yn+1-Yn-1	Xn・(Yn+1-Yn-1)
J561	-106476.085	5511.370	13.128	-1397818.043880
J560	-106475.039	5521.018	7.870	-837958.556930
K181	-106458.628	5519.240	-14.906	1586872.308968
K182	-106460.049	5506.112	-11.350	1208321.556150
J566	-106476.462	5507.890	5.258	-559853.237196
合 計				-435.972888
合 計 面 積				217.9864440
地 積				217.98㎡

地番	⑧ 330-928			
NO	Xn	Yn	Yn+1-Yn-1	Xn・(Yn+1-Yn-1)
J566	-106476.462	5507.890	11.356	-1209146.702472
K182	-106460.049	5506.112	-10.916	1162117.894884
S43	-106461.038	5496.974	-12.694	1351416.416372
S44	-106465.458	5493.418	-2.218	236140.385844
K183	-106477.885	5494.756	14.472	-1540947.951720
合 計				-419.957092
合 計 面 積				209.9785460
地 積				209.97㎡

地番	⑨ 330-929			
NO	Xn	Yn	Yn+1-Yn-1	Xn・(Yn+1-Yn-1)
J558	-106489.106	5510.065	16.612	-1768997.028872
J557	-106488.815	5512.749	1.305	-138967.903575
J561	-106476.085	5511.370	-4.859	517367.297015
J566	-106476.462	5507.890	-16.614	1768999.939668
K183	-106477.885	5494.756	-11.753	1251434.582405
K184	-106490.616	5496.137	15.309	-1630264.840344
合 計				-427.953703
合 計 面 積				213.9768515
地 積				213.97㎡

地番	⑩ 330-930			
NO	Xn	Yn	Yn+1-Yn-1	Xn・(Yn+1-Yn-1)
J555	-106495.650	5510.774	13.217	-1407553.006050
J558	-106489.106	5510.065	-14.637	1558681.044522
K184	-106490.616	5496.137	-13.217	1407486.471672
K171	-106497.174	5496.848	14.637	-1558799.135838
合 計				-184.625694
合 計 面 積				92.3128470
地 積				92.31㎡

地番	⑪ 330-931			
NO	Xn	Yn	Yn+1-Yn-1	Xn・(Yn+1-Yn-1)
S57	-106490.563	5490.092	2.116	-225334.031308
K169	-106497.828	5490.879	6.756	-719499.325968
K171	-106497.174	5496.848	5.258	-559962.140892
K184	-106490.616	5496.137	-2.092	222778.368672
K183	-106477.885	5494.756	-2.719	289513.369315
S44	-106465.458	5493.418	2.218	-236140.385844
S43	-106461.038	5496.974	-10.394	1106556.028972
S46	-106462.548	5483.024	-9.541	1015759.170468
S45	-106466.095	5487.433	5.739	-611008.919205
K127	-106478.334	5488.763	2.659	-283125.890106
合 計				-463.755896
合 計 面 積				231.8779480
地 積				231.87㎡

地番	㊹ 330-932			
NO	Xn	Yn	Yn+1-Yn-1	Xn・(Yn+1-Yn-1)
S57	-106490.563	5490.092	-4.336	461743.081168
S58	-106494.984	5486.543	-12.302	1310101.293168
K128	-106495.932	5477.790	-20.987	2235030.124884
K129	-106497.255	5465.556	-24.467	2605668.338085
K130	-106498.579	5453.323	-24.467	2605700.732393
K131	-106499.903	5441.089	-24.468	2605839.626604
K132	-106501.227	5428.855	-24.467	2605765.521009
K133	-106502.551	5416.622	-24.467	2605797.915317
K134	-106503.875	5404.388	-24.467	2605830.309625
K135	-106505.199	5392.155	-24.467	2605862.703933
K136	-106506.523	5379.921	-20.984	2234932.878632
S9	-106507.470	5371.171	-13.169	1402596.872430
S8	-106503.915	5366.752	-3.617	385224.660555
K167	-106511.331	5367.554	124.127	-13220931.983037
K169	-106497.828	5490.879	122.538	-13050030.847464
合計				-868.772698
合計面積				434.3863490
地積				434.38㎡

地番	㊺ 330-933			
NO	Xn	Yn	Yn+1-Yn-1	Xn・(Yn+1-Yn-1)
S58	-106494.984	5486.543	12.302	-1310101.293168
S57	-106490.563	5490.092	2.220	-236409.049860
K127	-106478.334	5488.763	-14.060	1497085.376040
J610	-106479.713	5476.032	-10.973	1168401.890749
K128	-106495.932	5477.790	10.511	-1119378.741252
合計				-401.817491
合計面積				200.9087455
地積				200.90㎡

地番	㊻ 330-934			
NO	Xn	Yn	Yn+1-Yn-1	Xn・(Yn+1-Yn-1)
K128	-106495.932	5477.790	10.476	-1115651.383632
J610	-106479.713	5476.032	-13.991	1489757.664583
J612	-106481.039	5463.799	-10.476	1115495.364564
K129	-106497.255	5465.556	13.991	-1490003.094705
合計				-401.449190
合計面積				200.7245950
地積				200.72㎡

地番	㊼ 330-935			
NO	Xn	Yn	Yn+1-Yn-1	Xn・(Yn+1-Yn-1)
K129	-106497.255	5465.556	10.476	-1115665.243380
J612	-106481.039	5463.799	-13.991	1489776.216649
J614	-106482.365	5451.565	-10.476	1115509.255740
K130	-106498.579	5453.323	13.991	-1490021.618789
合計				-401.389780
合計面積				200.6948900
地積				200.69㎡

地番	㊽ 330-936			
NO	Xn	Yn	Yn+1-Yn-1	Xn・(Yn+1-Yn-1)
K130	-106498.579	5453.323	10.476	-1115679.113604
J614	-106482.365	5451.565	-13.991	1489794.768715
J616	-106483.691	5439.332	-10.476	1115523.146916
K131	-106499.903	5441.089	13.991	-1490040.142873
合計				-401.340846
合計面積				200.6704230
地積				200.67㎡

地番	㊾ 330-937			
NO	Xn	Yn	Yn+1-Yn-1	Xn・(Yn+1-Yn-1)
K131	-106499.903	5441.089	10.477	-1115799.483731
J616	-106483.691	5439.332	-13.990	1489706.837090
J618	-106485.016	5427.099	-10.477	1115643.512632
K132	-106501.227	5428.855	13.990	-1489952.165730
合計				-401.299739
合計面積				200.6498695
地積				200.64㎡

地番	㊿ 330-938			
NO	Xn	Yn	Yn+1-Yn-1	Xn・(Yn+1-Yn-1)
K132	-106501.227	5428.855	10.477	-1115813.355279
J618	-106485.016	5427.099	-13.990	1489725.373840
J620	-106486.342	5414.865	-10.477	1115657.405134
K133	-106502.551	5416.622	13.990	-1489970.688490
合計				-401.264795
合計面積				200.6323975
地積				200.63㎡

地番	㊸ 330-939			
NO	Xn	Yn	Yn+1-Yn-1	Xn・(Yn+1-Yn-1)
K133	-106502.551	5416.622	10.477	-1115827.226827
J620	-106486.342	5414.865	-13.990	1489743.924580
J622	-106487.668	5402.632	-10.477	1115671.297636
K134	-106503.875	5404.388	13.990	-1489989.211250
合 計				-401.215861
合 計 面 積				200.6079305
地 積				200.60㎡

地番	㊹ 330-940			
NO	Xn	Yn	Yn+1-Yn-1	Xn・(Yn+1-Yn-1)
K134	-106503.875	5404.388	10.477	-1115841.098375
J622	-106487.668	5402.632	-13.990	1489762.475320
J624	-106488.993	5390.398	-10.477	1115685.179661
K135	-106505.199	5392.155	13.990	-1490007.734010
合 計				-401.177404
合 計 面 積				200.5887020
地 積				200.58㎡

地番	㊺ 330-941			
NO	Xn	Yn	Yn+1-Yn-1	Xn・(Yn+1-Yn-1)
K135	-106505.199	5392.155	10.477	-1115854.969923
J624	-106488.993	5390.398	-13.990	1489781.012070
J626	-106490.319	5378.165	-10.477	1115699.072163
K136	-106506.523	5379.921	13.990	-1490026.256770
合 計				-401.142460
合 計 面 積				200.5712300
地 積				200.57㎡

地番	㊻ 330-942			
NO	Xn	Yn	Yn+1-Yn-1	Xn・(Yn+1-Yn-1)
K136	-106506.523	5379.921	6.994	-744906.621862
J626	-106490.319	5378.165	-14.492	1543257.702948
K137	-106491.699	5365.429	-11.413	1215389.760687
S8	-106503.915	5366.752	5.742	-611545.479930
S9	-106507.470	5371.171	13.169	-1402596.872430
合 計				-401.510587
合 計 面 積				200.7552935
地 積				200.75㎡

地番	㊼ 330-943			
NO	Xn	Yn	Yn+1-Yn-1	Xn・(Yn+1-Yn-1)
K137	-106491.699	5365.429	14.061	-1497379.779639
J626	-106490.319	5378.165	10.978	-1169050.721982
K118	-106474.100	5376.407	-10.507	1118723.368700
S4	-106475.048	5367.658	-12.303	1309962.515544
S3	-106479.465	5364.104	-2.229	237342.727485
合 計				-401.889892
合 計 面 積				200.9449460
地 積				200.94㎡

地番	㊽ 330-944			
NO	Xn	Yn	Yn+1-Yn-1	Xn・(Yn+1-Yn-1)
J626	-106490.319	5378.165	13.991	-1489906.053129
J624	-106488.993	5390.398	10.476	-1115578.690668
K119	-106472.775	5388.641	-13.991	1489660.595025
K118	-106474.100	5376.407	-10.476	1115422.671600
合 計				-401.477172
合 計 面 積				200.7385860
地 積				200.73㎡

地番	㊾ 330-945			
NO	Xn	Yn	Yn+1-Yn-1	Xn・(Yn+1-Yn-1)
J624	-106488.993	5390.398	13.991	-1489887.501063
J622	-106487.668	5402.632	10.476	-1115564.809968
K120	-106471.449	5400.874	-13.991	1489642.042959
K119	-106472.775	5388.641	-10.476	1115408.790900
合 計				-401.477172
合 計 面 積				200.7385860
地 積				200.73㎡

地番	㊿ 330-946			
NO	Xn	Yn	Yn+1-Yn-1	Xn・(Yn+1-Yn-1)
J622	-106487.668	5402.632	13.991	-1489868.962988
J620	-106486.342	5414.865	10.476	-1115550.918792
K121	-106470.124	5413.108	-13.991	1489623.504884
K120	-106471.449	5400.874	-10.476	1115394.899724
合 計				-401.477172
合 計 面 積				200.7385860
地 積				200.73㎡

地番	㉓ 330-947			
NO	Xn	Yn	Yn+1-Yn-1	Xn・(Yn+1-Yn-1)
J620	-106486.342	5414.865	13.991	-1489850.410922
J618	-106485.016	5427.099	10.476	-1115537.027616
K122	-106468.798	5425.341	-13.991	1489604.952818
K121	-106470.124	5413.108	-10.476	1115381.019024
合計				-401.466696
合計面積				200.7333480
地積				200.73㎡

地番	㉔ 330-948			
NO	Xn	Yn	Yn+1-Yn-1	Xn・(Yn+1-Yn-1)
J618	-106485.016	5427.099	13.991	-1489831.858856
J616	-106483.691	5439.332	10.475	-1115416.663225
K123	-106467.472	5437.574	-13.991	1489586.400752
K122	-106468.798	5425.341	-10.475	1115260.659050
合計				-401.462279
合計面積				200.7311395
地積				200.73㎡

地番	㉕ 330-949			
NO	Xn	Yn	Yn+1-Yn-1	Xn・(Yn+1-Yn-1)
J616	-106483.691	5439.332	13.991	-1489813.320781
J614	-106482.365	5451.565	10.476	-1115509.255740
K124	-106466.147	5449.808	-13.991	1489567.862677
K123	-106467.472	5437.574	-10.476	1115353.236672
合計				-401.477172
合計面積				200.7385860
地積				200.73㎡

地番	㉖ 330-950			
NO	Xn	Yn	Yn+1-Yn-1	Xn・(Yn+1-Yn-1)
J614	-106482.365	5451.565	13.991	-1489794.768715
J612	-106481.039	5463.799	10.476	-1115495.364564
K125	-106464.821	5462.041	-13.991	1489549.310611
K124	-106466.147	5449.808	-10.476	1115339.355972
合計				-401.466696
合計面積				200.7333480
地積				200.73㎡

地番	㉗ 330-951			
NO	Xn	Yn	Yn+1-Yn-1	Xn・(Yn+1-Yn-1)
J612	-106481.039	5463.799	13.991	-1489776.216649
J610	-106479.713	5476.032	10.476	-1115481.473388
K126	-106463.496	5474.275	-13.991	1489530.772536
K125	-106464.821	5462.041	-10.476	1115325.464796
合計				-401.452705
合計面積				200.7263525
地積				200.72㎡

地番	㉘ 330-952			
NO	Xn	Yn	Yn+1-Yn-1	Xn・(Yn+1-Yn-1)
J610	-106479.713	5476.032	14.488	-1542678.081944
K127	-106478.334	5488.763	11.401	-1213959.485934
S45	-106466.095	5487.433	-5.739	611008.919205
S46	-106462.548	5483.024	-13.158	1400834.206584
K126	-106463.496	5474.275	-6.992	744392.764032
合計				-401.678057
合計面積				200.8390285
地積				200.83㎡

地番	㉙ 330-953			
NO	Xn	Yn	Yn+1-Yn-1	Xn・(Yn+1-Yn-1)
KM71	-106493.450	5540.951	6.204	-660685.363800
KM16	-106492.674	5545.213	4.800	-511164.835200
KM75	-106492.624	5545.751	4.163	-443328.793712
J647	-106480.200	5549.376	-9.355	996122.271000
K319	-106476.402	5536.396	-16.259	1731199.820118
S33	-106487.590	5533.117	-0.553	58887.637270
S34	-106492.561	5535.843	5.892	-627454.169412
K290	-106493.487	5539.009	5.108	-543968.731596
合計				-392.165332
合計面積				196.0826660
地積				196.08㎡

地番	㉚ 330-954			
NO	Xn	Yn	Yn+1-Yn-1	Xn・(Yn+1-Yn-1)
K319	-106476.402	5536.396	8.760	-932733.281520
J647	-106480.200	5549.376	17.183	-1829649.276600
J651	-106465.795	5553.579	-8.760	932640.364200
K320	-106462.002	5540.616	-17.183	1829336.580366
合計				-405.613554
合計面積				202.8067770
地積				202.80㎡

地番	㊸ 330-955			
NO	Xn	Yn	Yn+1-Yn-1	Xn・(Yn+1-Yn-1)
K320	-106462.002	5540.616	9.413	-1002126.824826
J651	-106465.795	5553.579	18.064	-1923198.120880
J653	-106448.311	5558.680	-9.413	1001997.951443
S114	-106449.886	5544.166	-18.064	1922910.740704
合計				-416.253559
合計面積				208.1267795
地積				208.12㎡

地番	㊸ 330-956			
NO	Xn	Yn	Yn+1-Yn-1	Xn・(Yn+1-Yn-1)
S114	-106449.886	5544.166	20.702	-2203725.539972
J653	-106448.311	5558.680	18.656	-1985899.690016
KM76	-106434.114	5562.822	-19.652	2091643.208328
KM18	-106436.503	5539.028	-26.337	2803218.179511
J655	-106436.779	5536.485	-1.050	111758.617950
K321	-106450.556	5537.978	7.681	-817646.720636
合計				-651.944835
合計面積				325.9724175
地積				325.97㎡

地番	㊸ 330-957			
NO	Xn	Yn	Yn+1-Yn-1	Xn・(Yn+1-Yn-1)
K321	-106450.556	5537.978	10.740	-1143278.971440
J655	-106436.779	5536.485	-13.726	1460951.228554
J659	-106438.105	5524.252	-10.740	1143145.247700
K322	-106451.881	5525.745	13.726	-1461158.518606
合計				-341.013792
合計面積				170.5068960
地積				170.50㎡

地番	㊸ 330-958			
NO	Xn	Yn	Yn+1-Yn-1	Xn・(Yn+1-Yn-1)
K322	-106451.881	5525.745	10.741	-1143399.653821
J659	-106438.105	5524.252	-13.726	1460969.429230
J662	-106439.431	5512.019	-10.741	1143265.928371
K323	-106453.206	5513.511	13.726	-1461176.705556
合計				-341.001776
合計面積				170.5008880
地積				170.50㎡

地番	㊸ 330-959			
NO	Xn	Yn	Yn+1-Yn-1	Xn・(Yn+1-Yn-1)
K323	-106453.206	5513.511	10.741	-1143413.885646
J662	-106439.431	5512.019	-13.726	1460987.629906
J665	-106440.757	5499.785	-10.741	1143280.170937
K324	-106454.531	5501.278	13.726	-1461194.892506
合計				-340.977309
合計面積				170.4886545
地積				170.48㎡

地番	㊸ 330-960			
NO	Xn	Yn	Yn+1-Yn-1	Xn・(Yn+1-Yn-1)
K324	-106454.531	5501.278	10.740	-1143321.662940
J665	-106440.757	5499.785	-13.726	1461005.830582
J668	-106442.083	5487.552	-10.740	1143187.971420
K325	-106455.856	5489.045	13.726	-1461213.079456
合計				-340.940394
合計面積				170.4701970
地積				170.47㎡

地番	㊸ 330-961			
NO	Xn	Yn	Yn+1-Yn-1	Xn・(Yn+1-Yn-1)
K325	-106455.856	5489.045	10.741	-1143442.349296
J668	-106442.083	5487.552	-13.726	1461024.031258
J671	-106443.409	5475.319	-10.741	1143308.656069
K326	-106457.181	5476.811	13.726	-1461231.266406
合計				-340.928375
合計面積				170.4641875
地積				170.46㎡

地番	㊸ 330-962			
NO	Xn	Yn	Yn+1-Yn-1	Xn・(Yn+1-Yn-1)
K326	-106457.181	5476.811	7.259	-772772.676879
J671	-106443.409	5475.319	-14.226	1514263.936434
K199	-106444.790	5462.585	-11.675	1242742.923250
S50	-106454.584	5463.644	5.475	-582838.847400
S51	-106458.129	5468.060	13.167	-1401734.184543
合計				-338.849138
合計面積				169.4245690
地積				169.42㎡

地番	㊸ 330-963			
NO	Xn	Yn	Yn+1-Yn-1	Xn・(Yn+1-Yn-1)
S52	-106459.640	5454.116	10.388	-1105902.740320
S51	-106458.129	5468.060	9.528	-1014333.053112
S50	-106454.584	5463.644	-5.475	582838.847400
K199	-106444.790	5462.585	-7.030	748306.873700
K110	-106445.437	5456.614	-4.913	522966.431981
S53	-106455.235	5457.672	-2.498	265925.177030
合 計				-198.463321
合 計 面 積				99.2316605
地 積				99.23㎡

地番	㊹ 330-964			
NO	Xn	Yn	Yn+1-Yn-1	Xn・(Yn+1-Yn-1)
S52	-106459.640	5454.116	12.662	-1347991.961680
S53	-106455.235	5457.672	2.498	-265925.177030
K110	-106445.437	5456.614	-14.154	1506628.715298
J681	-106446.857	5443.518	-11.604	1235209.328628
K111	-106460.626	5445.010	10.598	-1128269.714348
合 計				-348.809132
合 計 面 積				174.4045660
地 積				174.40㎡

地番	㊺ 330-965			
NO	Xn	Yn	Yn+1-Yn-1	Xn・(Yn+1-Yn-1)
K111	-106460.626	5445.010	11.074	-1178944.972324
J681	-106446.857	5443.518	-14.058	1496429.915706
J685	-106448.219	5430.952	-11.074	1178807.577206
K112	-106461.986	5432.444	14.058	-1496642.599188
合 計				-350.078600
合 計 面 積				175.0393000
地 積				175.03㎡

地番	㊻ 330-966			
NO	Xn	Yn	Yn+1-Yn-1	Xn・(Yn+1-Yn-1)
K112	-106461.986	5432.444	11.073	-1178853.570978
J685	-106448.219	5430.952	-2.599	276658.921181
KM73	-106448.339	5429.845	-12.577	1338800.759603
J688	-106449.465	5418.375	-9.966	1060875.368190
K113	-106463.347	5419.879	14.069	-1497832.828943
合 計				-351.350947
合 計 面 積				175.6754735
地 積				175.67㎡

地番	㊼ 330-967			
NO	Xn	Yn	Yn+1-Yn-1	Xn・(Yn+1-Yn-1)
K113	-106463.347	5419.879	11.062	-1177697.544514
J688	-106449.465	5418.375	-14.084	1499234.265060
J691	-106450.700	5405.795	-11.062	1177557.643400
K114	-106464.707	5407.313	14.084	-1499448.933388
合 計				-354.569442
合 計 面 積				177.2847210
地 積				177.28㎡

地番	㊽ 330-968			
NO	Xn	Yn	Yn+1-Yn-1	Xn・(Yn+1-Yn-1)
K114	-106464.707	5407.313	11.047	-1176115.618229
J691	-106450.700	5405.795	-14.097	1500635.517900
J694	-106451.935	5393.216	-11.047	1175974.525945
K115	-106466.068	5394.748	14.097	-1500852.160596
合 計				-357.734980
合 計 面 積				178.8674900
地 積				178.86㎡

地番	㊾ 330-969			
NO	Xn	Yn	Yn+1-Yn-1	Xn・(Yn+1-Yn-1)
K115	-106466.068	5394.748	11.034	-1174746.594312
J694	-106451.935	5393.216	-14.111	1502143.254785
J697	-106453.170	5380.637	-11.034	1174604.277780
K116	-106467.428	5382.182	14.111	-1502361.876508
合 計				-360.938255
合 計 面 積				180.4691275
地 積				180.46㎡

地番	㊿ 330-970			
NO	Xn	Yn	Yn+1-Yn-1	Xn・(Yn+1-Yn-1)
K116	-106467.428	5382.182	11.020	-1173271.056560
J697	-106453.170	5380.637	-14.124	1503544.573080
J700	-106454.405	5368.058	-11.020	1173127.543100
K117	-106468.788	5369.617	14.124	-1503765.161712
合 計				-364.102092
合 計 面 積				182.0510460
地 積				182.05㎡

地番

330-46,
330-922 ~ 330-971

地積測量図

土地の所在

湖 南 市 菩 提 寺 北 五 丁 目

地 番	㊦ 330-971			
NO	Xn	Yn	Yn+1-Yn-1	Xn・(Yn+1-Yn-1)
K117	-106468.788	5369.617	11.007	-1171901.949516
J700	-106454.405	5368.058	-13.743	1463002.887915
KM116	-106455.602	5355.874	-12.642	1345811.720484
K99	-106455.052	5355.416	1.177	-125297.596204
S2	-106470.149	5357.051	14.201	-1511982.585949
合 計				-367.523270
合 計 面 積				183.7616350
地 積				183.76㎡

総合計面積	11158.2117975 ㎡
-------	-----------------

引照点	境界点	距 離
TB3	K93	35.67
TB11		71.32
TB5	KM70	45.49
TB19		16.73
TB13	K110	20.15
TB14		51.42

作成者

大津市京町二丁目3番14号201号室
土地家屋調査士 嶋谷健児
(令和 7 年 7 月 5 日作成)


申請人

イズミ不動産株式会社 西和不動産株式会社
代表取締役 福江章典 代表取締役 福島正義

縮尺

1 /

世界測地系			
平面直角座標系の記号	第6系	縮尺係数	0.999900
多角点等座標一覧表			
点名	X座標	Y座標	備考
NO. 4	-106362.151	5803.798	既設基準点 金属鈑
NO. 7	-106420.228	5346.499	既設基準点 金属鈑
TA2	-106560.986	5383.905	既設基準点 金属鈑
TA3	-106569.945	5450.629	既設基準点 金属鈑
TA4	-106547.749	5530.185	既設基準点 金属鈑
TA6	-106545.186	5555.712	既設基準点 金属鈑
TA11	-106424.723	5807.022	既設基準点 金属鈑
TA12	-106362.123	5756.889	既設基準点 金属鈑
TA13	-106362.080	5724.475	既設基準点 金属鈑
TA14	-106362.222	5687.232	既設基準点 金属鈑
TA15	-106362.527	5640.768	既設基準点 金属鈑
TA20	-106467.195	5328.378	既設基準点 金属鈑
TA22	-106401.740	5425.944	既設基準点 金属鈑
TA24	-106374.791	5536.119	既設基準点 金属鈑
TB1	-106470.347	5362.025	新設基準点 金属鈑
TB2	-106509.872	5362.094	新設基準点 金属鈑
TB3	-106545.791	5372.046	新設基準点 金属鈑
TB4	-106538.975	5442.678	新設基準点 金属鈑
TB5	-106536.540	5513.485	新設基準点 金属鈑
TB6	-106493.906	5525.455	新設基準点 金属鈑
TB7	-106450.998	5537.853	新設基準点 金属鈑
TB8	-106455.962	5492.052	新設基準点 金属鈑
TB9	-106464.604	5460.118	新設基準点 金属鈑
TB10	-106465.196	5409.770	新設基準点 金属鈑
TB11	-106506.602	5431.334	新設基準点 金属鈑
TB12	-106496.722	5496.394	新設基準点 金属鈑
TB13	-106425.361	5454.872	新設基準点 金属鈑
TB14	-106415.153	5498.179	新設基準点 金属鈑
TB15	-106410.636	5539.777	新設基準点 金属鈑
TB16	-106393.376	5483.585	新設基準点 金属鈑
TB17	-106370.609	5582.576	新設基準点 金属鈑
TB18	-106424.600	5566.688	新設基準点 金属鈑
TB19	-106501.274	5543.668	新設基準点 金属鈑
TB20	-106489.241	5803.040	新設基準点 金属鈑
TB21	-106551.853	5762.008	新設基準点 金属鈑
TB22	-106548.661	5686.179	新設基準点 金属鈑
TB23	-106545.897	5610.599	新設基準点 金属鈑
TB24	-106392.934	5616.415	新設基準点 金属鈑
TB25	-106429.815	5620.272	新設基準点 金属鈑
TB26	-106423.874	5681.603	新設基準点 金属鈑
TB27	-106425.721	5747.569	新設基準点 金属鈑
TB28	-106389.723	5747.418	新設基準点 金属鈑
TB29	-106387.455	5682.459	新設基準点 金属鈑
NT. 1	-106557.815	5810.120	新設基準点 金属鈑

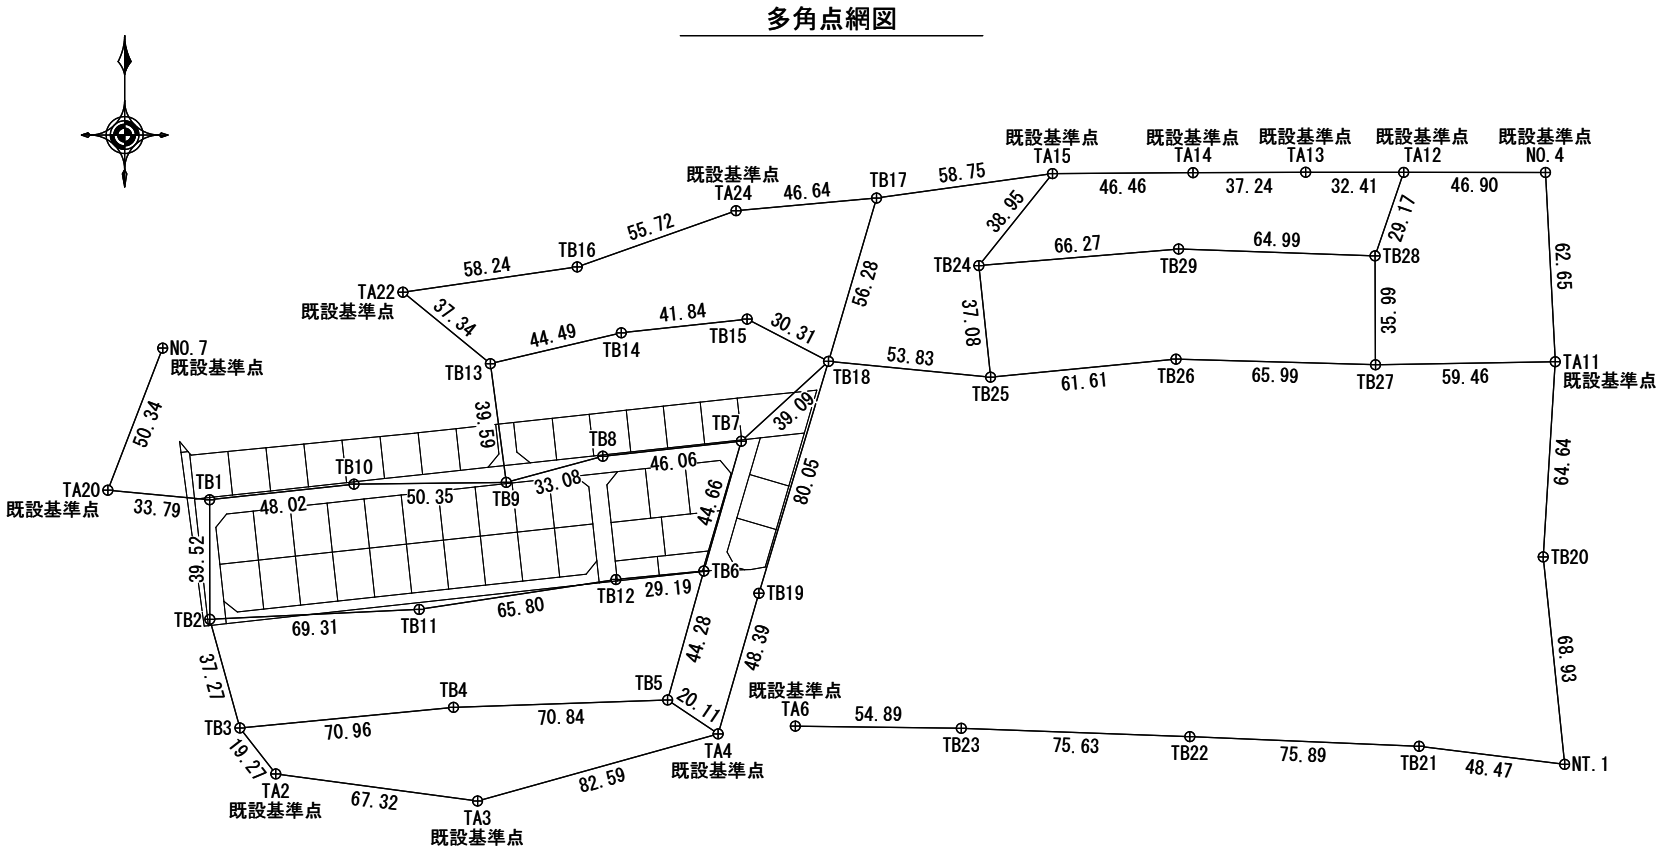

(令和 7年 7月 5日 測量)