


地番 807-1~807-6

地積測量図 1/3

土地の所在 大津市関津四丁目字畑ノ後

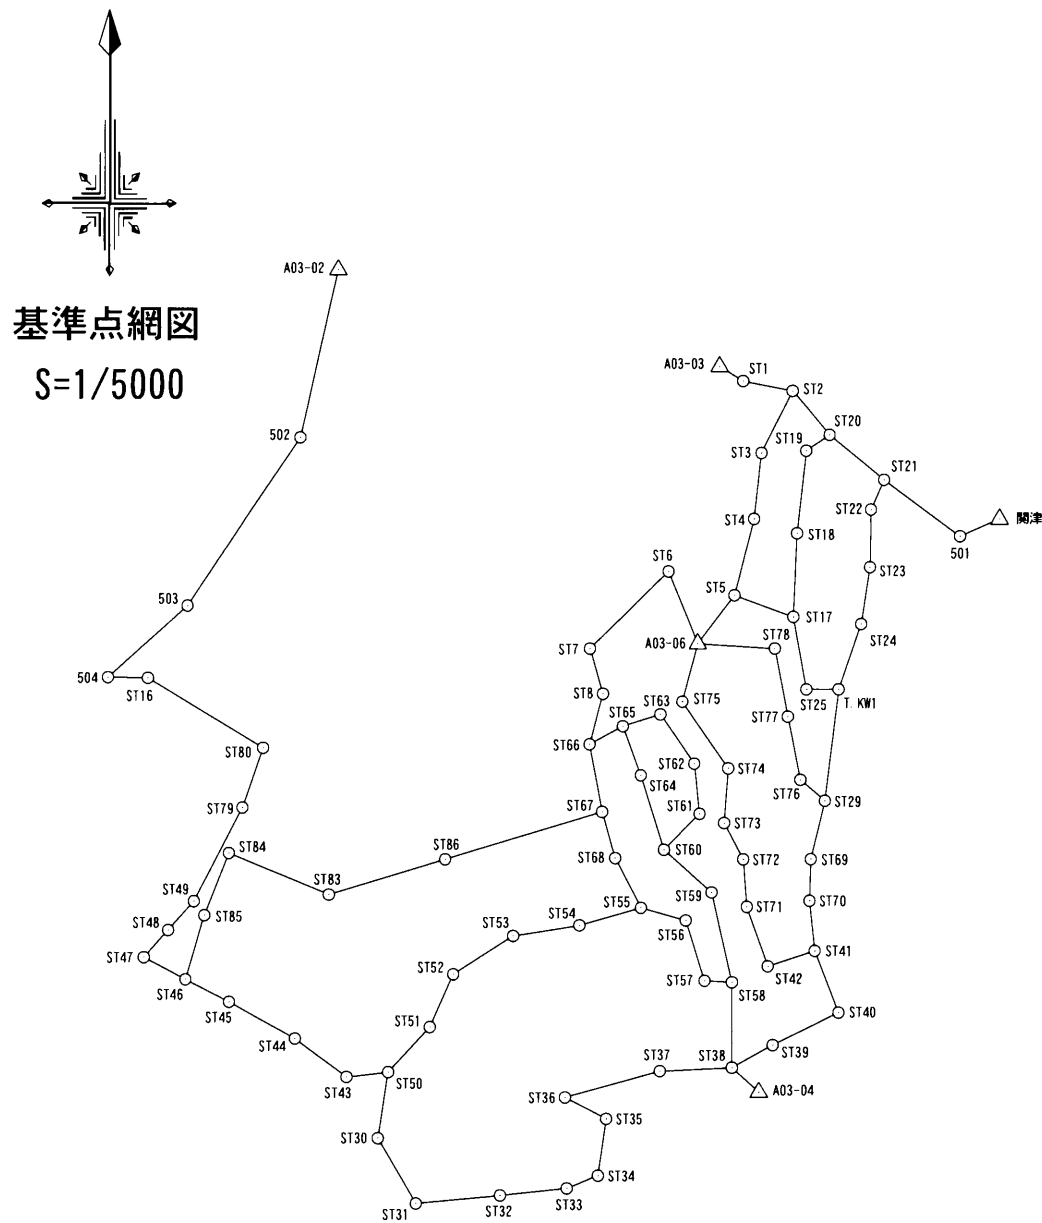

筆界点	境界標の種類
⊖	コンクリート杭
⊙	金属釘
⊕	金属標
⊗	刻印

作成者 大津市丸の内町2番11号 フレアジェイA-3
土地家屋調査士 井門 博明 (平成 29 年 2 月 20 日作成)

申請人 株式会社フジタ
代表取締役 奥村洋治

縮尺 1/500

地番 807-1~807-6

地積測量図 2/3

土地の所在 大津市関津四丁目字畑ノ後

点名	X座標	Y座標	備考
501	-118426.991	-6269.826	補助基準点
502	-118362.324	-6705.406	補助基準点
503	-118472.620	-6780.102	補助基準点
504	-118519.575	-6833.077	補助基準点
A03-02	-118252.377	-6680.551	3級基準点
A03-03	-118315.905	-6428.433	3級基準点
A03-04	-118791.881	-6403.160	3級基準点
A03-06	-118497.598	-6443.006	3級基準点
ST1	-118325.360	-6413.031	補助基準点
ST2	-118331.843	-6380.590	補助基準点
ST3	-118372.507	-6401.070	補助基準点
ST4	-118415.714	-6405.943	補助基準点
ST5	-118465.848	-6418.777	補助基準点
ST6	-118450.190	-6462.406	補助基準点
ST7	-118500.840	-6514.675	補助基準点
ST8	-118530.481	-6506.146	補助基準点
ST16	-118520.027	-6806.498	補助基準点
ST17	-118479.996	-6380.332	補助基準点
ST18	-118425.110	-6377.873	補助基準点
ST19	-118371.032	-6371.774	補助基準点
ST20	-118360.616	-6356.221	補助基準点
ST21	-118390.021	-6320.061	補助基準点
ST22	-118409.541	-6328.834	補助基準点
ST23	-118447.375	-6329.553	補助基準点
ST24	-118484.674	-6335.507	補助基準点
ST25	-118527.566	-6371.865	補助基準点
ST29	-118600.680	-6359.643	補助基準点
ST30	-118822.014	-6654.980	補助基準点
ST31	-118864.909	-6629.779	補助基準点
ST32	-118859.624	-6573.982	補助基準点
ST33	-118855.002	-6530.340	補助基準点
ST34	-118846.660	-6509.777	補助基準点
ST35	-118809.347	-6504.361	補助基準点
ST36	-118795.297	-6531.401	補助基準点
ST37	-118778.034	-6468.527	補助基準点
ST38	-118775.755	-6420.826	補助基準点
ST39	-118760.951	-6394.041	補助基準点
ST40	-118739.616	-6350.696	補助基準点
ST41	-118699.072	-6366.548	補助基準点
ST42	-118709.224	-6397.179	補助基準点
ST43	-118781.856	-6675.688	補助基準点
ST44	-118756.659	-6709.497	補助基準点
ST45	-118732.554	-6752.797	補助基準点
ST46	-118717.831	-6781.828	補助基準点
ST47	-118703.238	-6809.504	補助基準点
ST48	-118685.447	-6793.396	補助基準点
ST49	-118666.531	-6776.120	補助基準点
ST50	-118778.696	-6648.116	補助基準点
ST51	-118749.098	-6620.267	補助基準点
ST52	-118714.463	-6604.623	補助基準点
ST53	-118689.314	-6565.140	補助基準点
ST54	-118682.381	-6521.789	補助基準点
ST55	-118670.896	-6480.992	補助基準点

点名	X座標	Y座標	備考
ST56	-118679.108	-6451.131	補助基準点
ST57	-118718.731	-6438.679	補助基準点
ST58	-118719.727	-6420.791	補助基準点
ST59	-118660.743	-6433.932	補助基準点
ST60	-118632.812	-6465.671	補助基準点
ST61	-118609.176	-6441.930	補助基準点
ST62	-118576.312	-6445.362	補助基準点
ST63	-118543.979	-6467.856	補助基準点
ST64	-118583.970	-6481.025	補助基準点
ST65	-118551.760	-6493.006	補助基準点
ST66	-118563.591	-6514.999	補助基準点
ST67	-118607.946	-6506.796	補助基準点
ST68	-118638.254	-6498.244	補助基準点
ST69	-118638.901	-6369.053	補助基準点
ST70	-118666.214	-6369.958	補助基準点
ST71	-118670.189	-6411.043	補助基準点
ST72	-118639.045	-6413.323	補助基準点
ST73	-118615.245	-6425.735	補助基準点
ST74	-118579.379	-6423.029	補助基準点
ST75	-118535.634	-6453.345	補助基準点
ST76	-118586.868	-6375.902	補助基準点
ST77	-118545.430	-6383.954	補助基準点
ST78	-118500.770	-6392.409	補助基準点
ST79	-118605.097	-6743.699	補助基準点
ST80	-118565.872	-6729.977	補助基準点
ST83	-118662.176	-6687.112	補助基準点
ST84	-118634.935	-6752.819	補助基準点
ST85	-118675.754	-6769.132	補助基準点
ST86	-118639.039	-6609.960	補助基準点
T.KW1	-118527.504	-6350.380	補助基準点
関津	-118415.701	-6243.945	四等三角点

引照点	名称	X座標	Y座標
ST17	補助基準点(金属釘)	-118479.996	-6380.332
ST18	補助基準点(金属釘)	-118425.110	-6377.873

引照点	境界点	距離
ST17	H7	41.06
ST17	H26	25.78
ST18	H7	26.96
ST18	H26	43.69

測量年月日	平成29年2月13日
座標系	世界測地系 VI系

作成者 大津市丸の内2番11号 フレアジェイA-3
 土地家屋調査士 井門 博史 (平成29年2月20日作成)

申請人 株式会社フジタ
 代表取締役 奥村洋治
 縮尺 1/

地番	807-1~807-6	地積測量図 3/3
土地の所在	大津市関津四丁目字畑ノ後	

求積表

地番	807-1			
NO	Xn	Yn	Yn+1-Yn-1	Xn · (Yn+1-Yn-1)
NN14	-118443.441	-6368.082	8.667	-1026549.303147
H7	-118444.695	-6359.344	8.277	-980366.740515
R701	-118448.772	-6359.805	-0.956	113237.026032
R702	-118453.161	-6360.300	-8.206	972026.639166
H24	-118452.293	-6368.011	-7.782	921795.744126
合計				143.365662
合計面積				71.6828310
地積				71.68 m ²

地番	807-5			
NO	Xn	Yn	Yn+1-Yn-1	Xn · (Yn+1-Yn-1)
R701	-118448.772	-6359.805	12.666	-1500272.146152
H8	-118448.951	-6347.634	11.938	-1414043.577038
H9	-118458.988	-6347.867	-12.301	1457164.011388
R704	-118458.810	-6359.935	-12.433	1472798.384730
R702	-118453.161	-6360.300	0.130	-15398.910930
合計				247.761998
合計面積				123.8809990
地積				123.88 m ²

地番	807-2			
NO	Xn	Yn	Yn+1-Yn-1	Xn · (Yn+1-Yn-1)
H24	-118452.293	-6368.011	7.626	-903317.186418
R702	-118453.161	-6360.300	8.076	-956627.728236
R704	-118458.810	-6359.935	0.712	-84342.672720
R708	-118463.809	-6359.588	-7.991	946644.297719
H25	-118462.866	-6367.926	-8.423	997812.720318
合計				169.430663
合計面積				84.7153315
地積				84.71 m ²

地番	807-6			
NO	Xn	Yn	Yn+1-Yn-1	Xn · (Yn+1-Yn-1)
R704	-118458.810	-6359.935	11.721	-1388455.712010
H9	-118458.988	-6347.867	11.893	-1408832.744284
NN7	-118466.485	-6348.042	-11.657	1380963.815645
H26	-118464.768	-6359.524	-11.546	1367794.211328
R708	-118463.809	-6359.588	-0.411	48688.625499
合計				158.196178
合計面積				79.0980890
地積				79.09 m ²

総合計面積	402.3888410 m ²
-------	----------------------------

地番	807-3			
NO	Xn	Yn	Yn+1-Yn-1	Xn · (Yn+1-Yn-1)
H25	-118462.866	-6367.926	8.333	-987151.062378
R708	-118463.809	-6359.588	8.402	-995332.923218
H26	-118464.768	-6359.524	-8.333	987166.911744
NN26	-118463.512	-6367.921	-8.402	995330.427824
合計				13.353972
合計面積				6.6769860
地積				6.67 m ²

地番	807-4			
NO	Xn	Yn	Yn+1-Yn-1	Xn · (Yn+1-Yn-1)
H7	-118444.695	-6359.344	2.136	-252997.868520
NN10	-118444.935	-6357.669	11.753	-1392083.321055
NN6	-118447.110	-6347.591	10.035	-1188616.748850
H8	-118448.951	-6347.634	-12.214	1446735.487514
R701	-118448.772	-6359.805	-11.710	1387035.120120
合計				72.669209
合計面積				36.3346045
地積				36.33 m ²

作成者	大津市丸の内町2番1号 フレアジェイA-3 土地家屋調査士 井門 寛 実 (平成 29 年 2 月 20 日作成)	申請人	株式会社フジタ 代表取締役 奥村洋治	縮尺	1/
-----	---	-----	-----------------------	----	----