


地番 1000-2
1000-9~-21


土地の所在 野洲市木部字狭前

地積測量図(1/2)

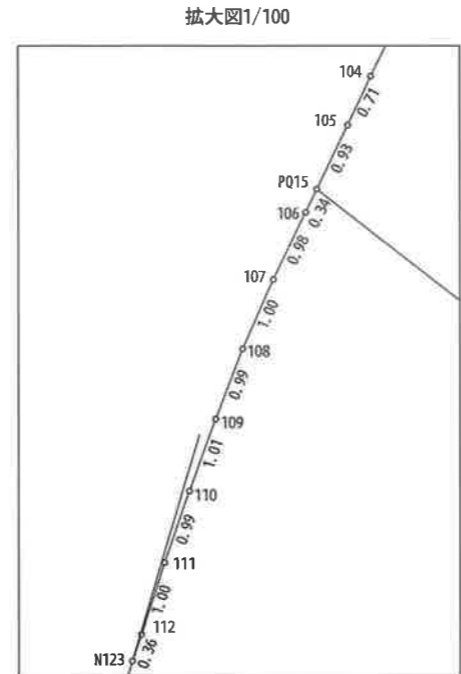

点名	X座標	Y座標	備考
103-GS	-100166.857	2143.298	既設基準点(金属標)
104-GS	-100201.053	2137.347	
203	-100217.653	2133.737	マンホール蓋中心

引照点	境界点	距離
103-GS	PQ14	16.64
103-GS	PQ12	39.73
203	PQ14	35.08
203	PQ12	12.01

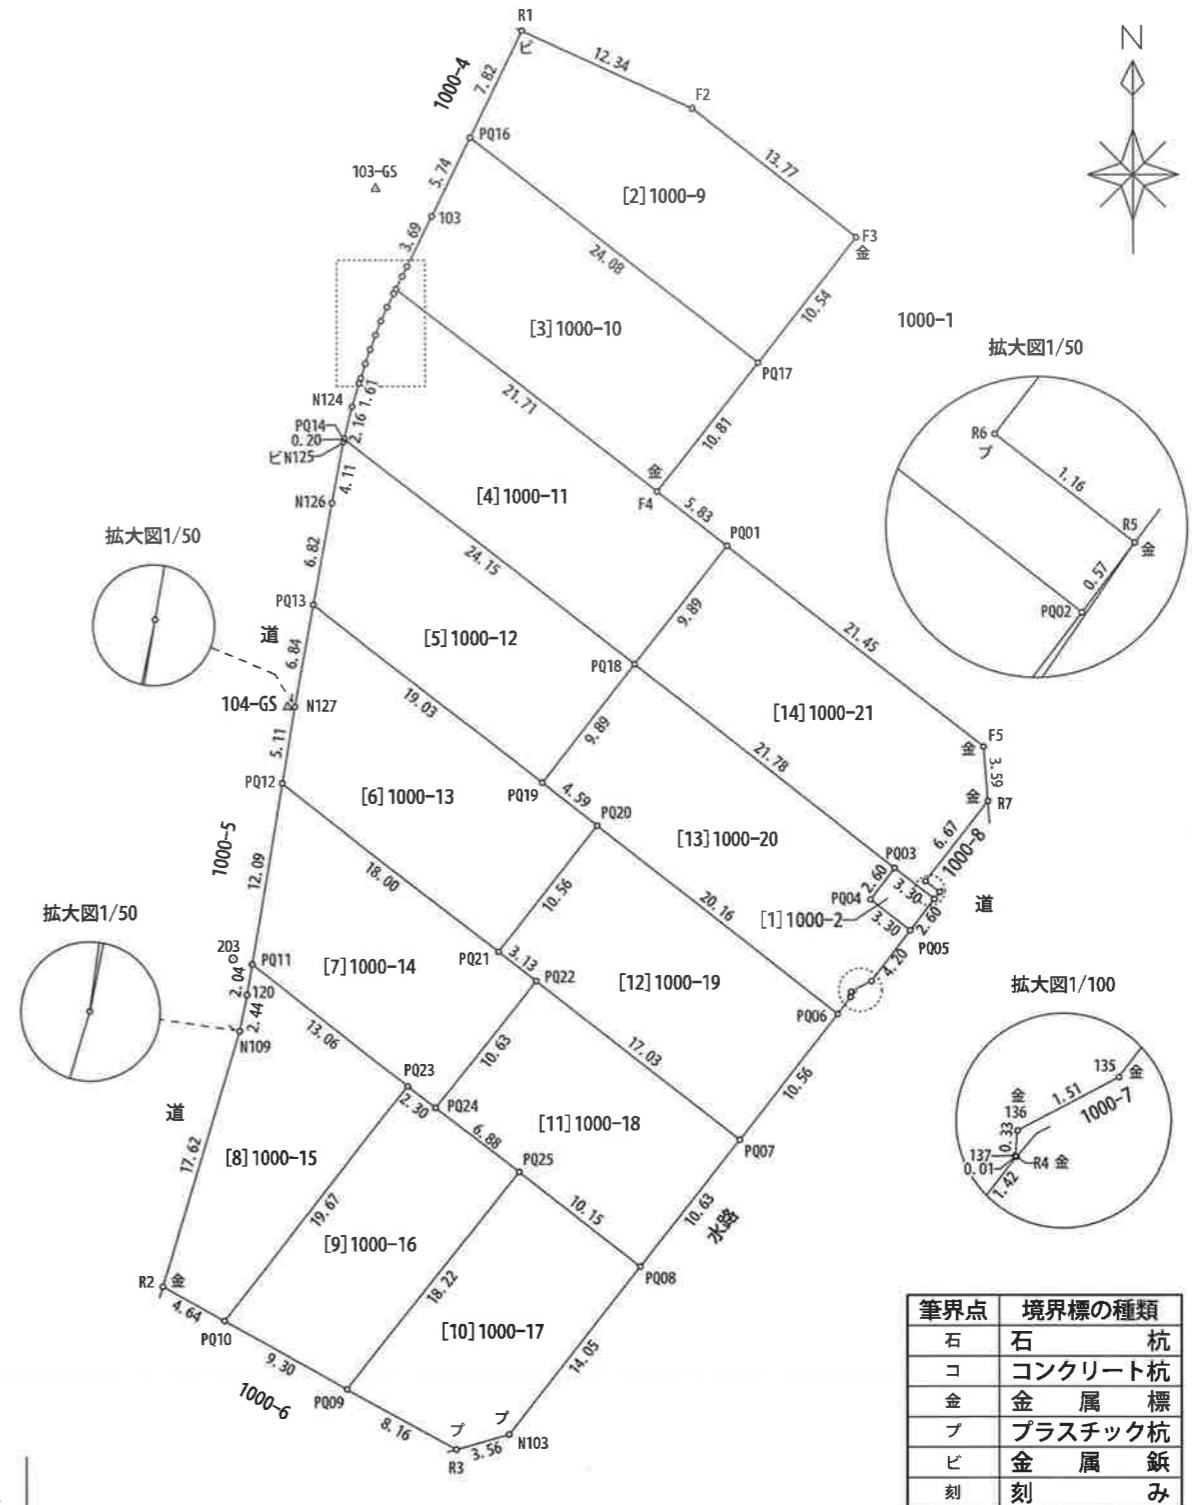

筆界点	境界標の種類
石	石杭
コ	コンクリート杭
金	金属標
フ	プラスチック杭
ビ	金属鋸
刻	刻み

[世界測地系 VI] 令和4年5月31日測量

作成者 大津市稲津一丁目3番60号
土地家屋調査士 佐久間啓綱 (令和4年5月31日作成)

申請人 西和不動産株式会社
代表取締役 福島正義

縮尺 1/500

地番	1000-2 1000-9~-21
----	----------------------

地積測量図(2/2)

土地の所在 野洲市木部字狭前

地番	[1]1000-2	
測点	X	Y
PQ04	-100213.744	2175.741
PQ05	-100215.780	2178.342
PQ02	-100213.709	2179.918
PQ03	-100211.674	2177.317
倍面積	-17.186637	
面積	8.5933185	
地積	8.59 m ²	

地番	[2]1000-9	
測点	X	Y
R1	-100156.425	2152.782
PQ16	-100163.477	2149.397
PQ17	-100178.352	2168.343
F3	-100170.061	2174.852
F2	-100161.548	2164.018
倍面積	-495.847647	
面積	247.9238235	
地積	247.92 m ²	

地番	[3]1000-10	
測点	X	Y
PQ16	-100163.477	2149.397
103	-100168.660	2146.909
104	-100171.985	2145.286
105	-100172.631	2144.977
PQ15	-100173.475	2144.569
F4	-100186.856	2161.666
PQ17	-100178.352	2168.343
倍面積	-495.859406	
面積	247.9297030	
地積	247.92 m ²	

地番	[4]1000-11	
測点	X	Y
PQ15	-100173.475	2144.569
106	-100173.782	2144.421
107	-100174.670	2143.995
108	-100175.586	2143.591
109	-100176.515	2143.235
110	-100177.466	2142.892
111	-100178.407	2142.563
112	-100179.359	2142.256
N123	-100179.707	2142.137
N124	-100181.257	2141.670
PQ14	-100183.357	2141.138
PQ18	-100198.247	2160.162
PQ01	-100190.452	2166.263
F4	-100186.856	2161.666
倍面積	-515.731592	
面積	257.8657960	
地積	257.86 m ²	

地番	[5]1000-12	
測点	X	Y
PQ14	-100183.357	2141.138
N125	-100183.560	2141.086
N126	-100187.600	2140.313
PQ13	-100194.313	2139.075
PQ19	-100206.042	2154.061
PQ18	-100198.247	2160.162
倍面積	-427.858065	
面積	213.9290325	
地積	213.92 m ²	

地番	[6]1000-13	
測点	X	Y
PQ13	-100194.313	2139.075
N127	-100201.045	2137.833
PQ12	-100206.089	2136.985
PQ21	-100217.188	2151.166
PQ20	-100208.871	2157.676
PQ19	-100206.042	2154.061
倍面積	-440.220434	
面積	220.1102170	
地積	220.11 m ²	

地番	[7]1000-14	
測点	X	Y
PQ12	-100206.089	2136.985
PQ11	-100218.021	2134.979
PQ23	-100226.074	2145.268
PQ24	-100227.495	2147.084
PQ22	-100219.122	2153.637
PQ21	-100217.188	2151.166
倍面積	-388.278153	
面積	194.1390765	
地積	194.13 m ²	

地番	[8]1000-15	
測点	X	Y
PQ11	-100218.021	2134.979
120	-100220.042	2134.639
N109	-100222.437	2134.160
R2	-100239.311	2129.076
PQ10	-100241.568	2133.141
PQ23	-100226.074	2145.268
倍面積	-348.158521	
面積	174.0792605	
地積	174.07 m ²	

地番	[9]1000-16	
測点	X	Y
PQ23	-100226.074	2145.268
PQ10	-100241.568	2133.141
PQ09	-100246.085	2141.273
PQ25	-100231.737	2152.503
PQ24	-100227.495	2147.084
倍面積	-348.181210	
面積	174.0906050	
地積	174.09 m ²	

地番	[10]1000-17	
測点	X	Y
PQ25	-100231.737	2152.503
PQ09	-100246.085	2141.273
R3	-100250.048	2148.409
N103	-100249.057	2151.837
PQ08	-100237.993	2160.497
倍面積	-348.227348	
面積	174.1136740	
地積	174.11 m ²	

地番	[11]1000-18	
測点	X	Y
PQ22	-100219.122	2153.637
PQ24	-100227.495	2147.084
PQ25	-100231.737	2152.503
PQ08	-100237.993	2160.497
PQ07	-100229.620	2167.050
倍面積	-362.210170	
面積	181.1050850	
地積	181.10 m ²	

地番	[12]1000-19	
測点	X	Y
PQ20	-100208.871	2157.676
PQ21	-100217.188	2151.166
PQ22	-100219.122	2153.637
PQ07	-100229.620	2167.050
PQ06	-100221.303	2173.559
倍面積	-426.058531	
面積	213.0292655	
地積	213.02 m ²	

地番	[13]1000-20	
測点	X	Y
PQ18	-100198.247	2160.162
PQ19	-100206.042	2154.061
PQ20	-100208.871	2157.676
PQ06	-100221.303	2173.559
R4	-100220.183	2174.436
137	-100220.171	2174.421
136	-100219.837	2174.451
135	-100219.129	2175.792
PQ05	-100215.780	2178.342
PQ04	-100213.744	2175.741
PQ03	-100211.674	2177.317
倍面積	-478.318545	
面積	239.1592725	
地積	239.15 m ²	

地番	[14]1000-21	
測点	X	Y
PQ01	-100190.452	2166.263
PQ18	-100198.247	2160.162
PQ03	-100211.674	2177.317
PQ02	-100213.709	2179.918
R5	-100213.248	2180.269
R6	-100212.531	2179.345
R7	-100207.254	2183.439
F5	-100203.668	2183.160
倍面積	-468.112362	
面積	234.0561810	
地積	234.05 m ²	

総合計面積	2780.1243105 m ²
-------	-----------------------------

[世界測地系VI] 令和4年5月31日測量

作成者	大津市稲津一丁目3番60号 土地家屋調査士 佐久間啓綱 (令和4年5月31日作成)
-----	--

申請人	西和不動産株式会社 代表取締役 福島正義	縮尺
-----	-------------------------	----