
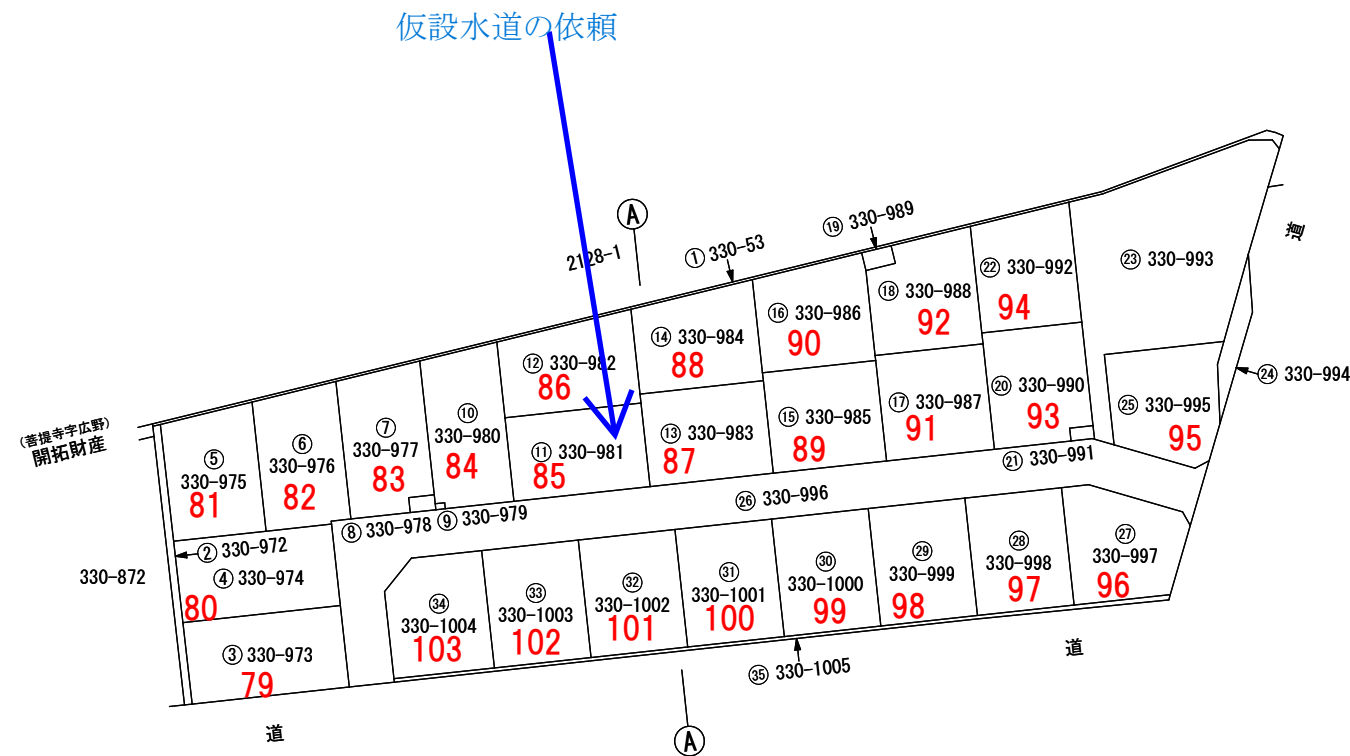


地 番 330-53, 330-972 ~ 330-1005

土 地 所 在 図

土地の所在 湖南省菩提寺北五丁目





1/10

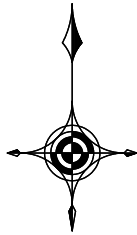

作成者	大津市京町二丁目3番14号201号室 土地家屋調査士 嶋谷健児 (令和7年7月5日作成)	申請人	イズミ不動産株式会社 代表取締役 福江章典	西和不動産株式会社 代表取締役 福島正義	縮尺	1 / 1000
-----	---	-----	--------------------------	-------------------------	----	----------

地番	330-53, 330-972 ~ 330-1005	地積測量図
土地の所在	湖南省菩提寺北五丁目	


2/10

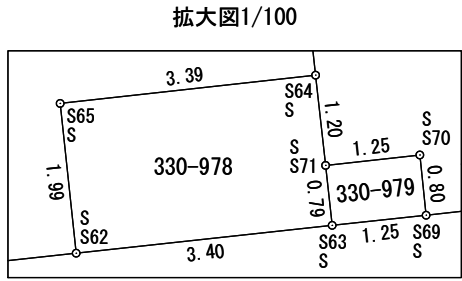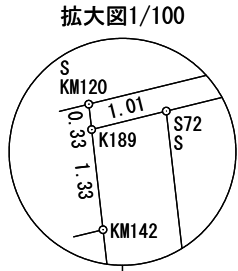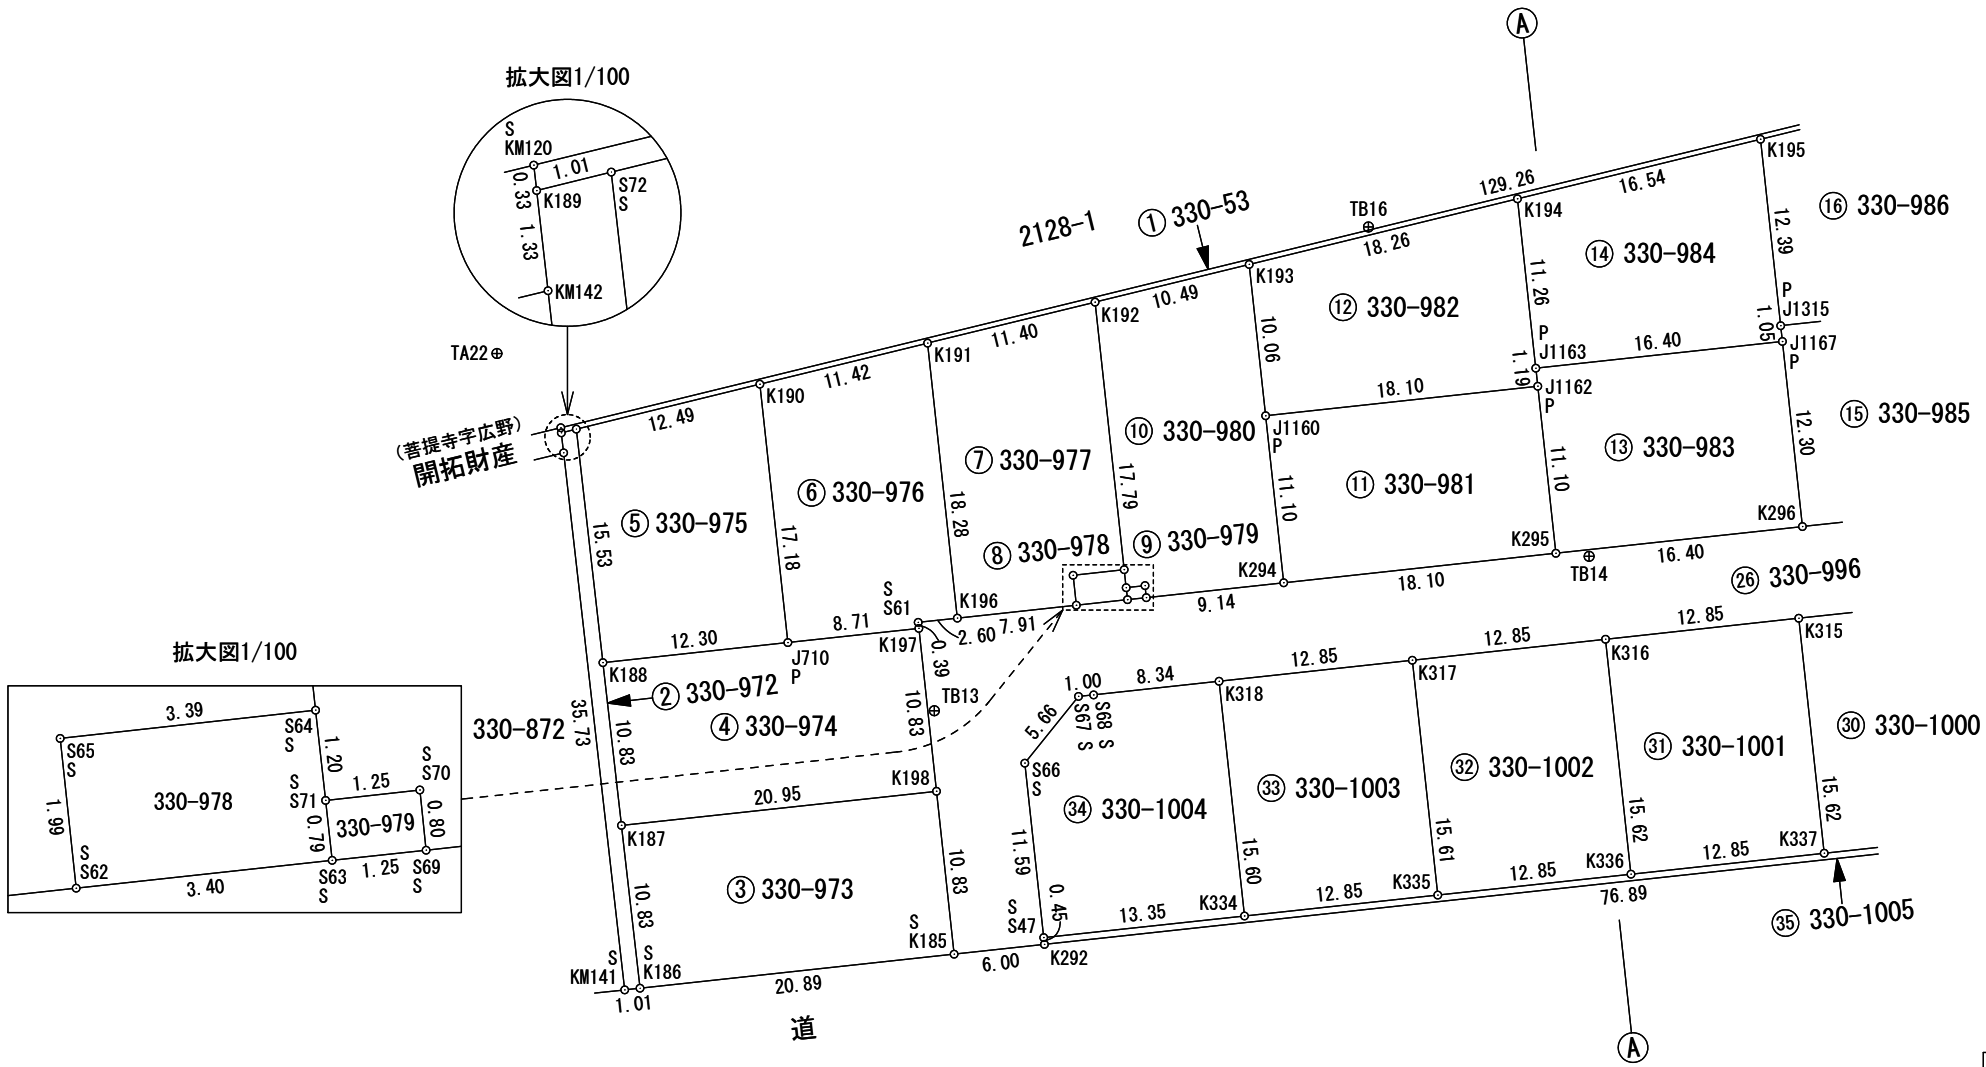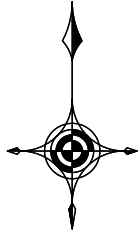

境界標の種類
C コンクリート杭
D 金属釘
P プラスチック杭
S 金属プレート

(令和 7年 7月 5日 測量)

作成者	大津市京町二丁目 3 番 1 4 号201号室 土地家屋調査士 嶋谷 健児 (令和 7 年 7 月 5 日作成)	申請人	イズミ不動産株式会社 代表取締役 福江章典 西和不動産株式会社 代表取締役 福島正義	縮尺	1 / 500
-----	--	-----	---	----	---------

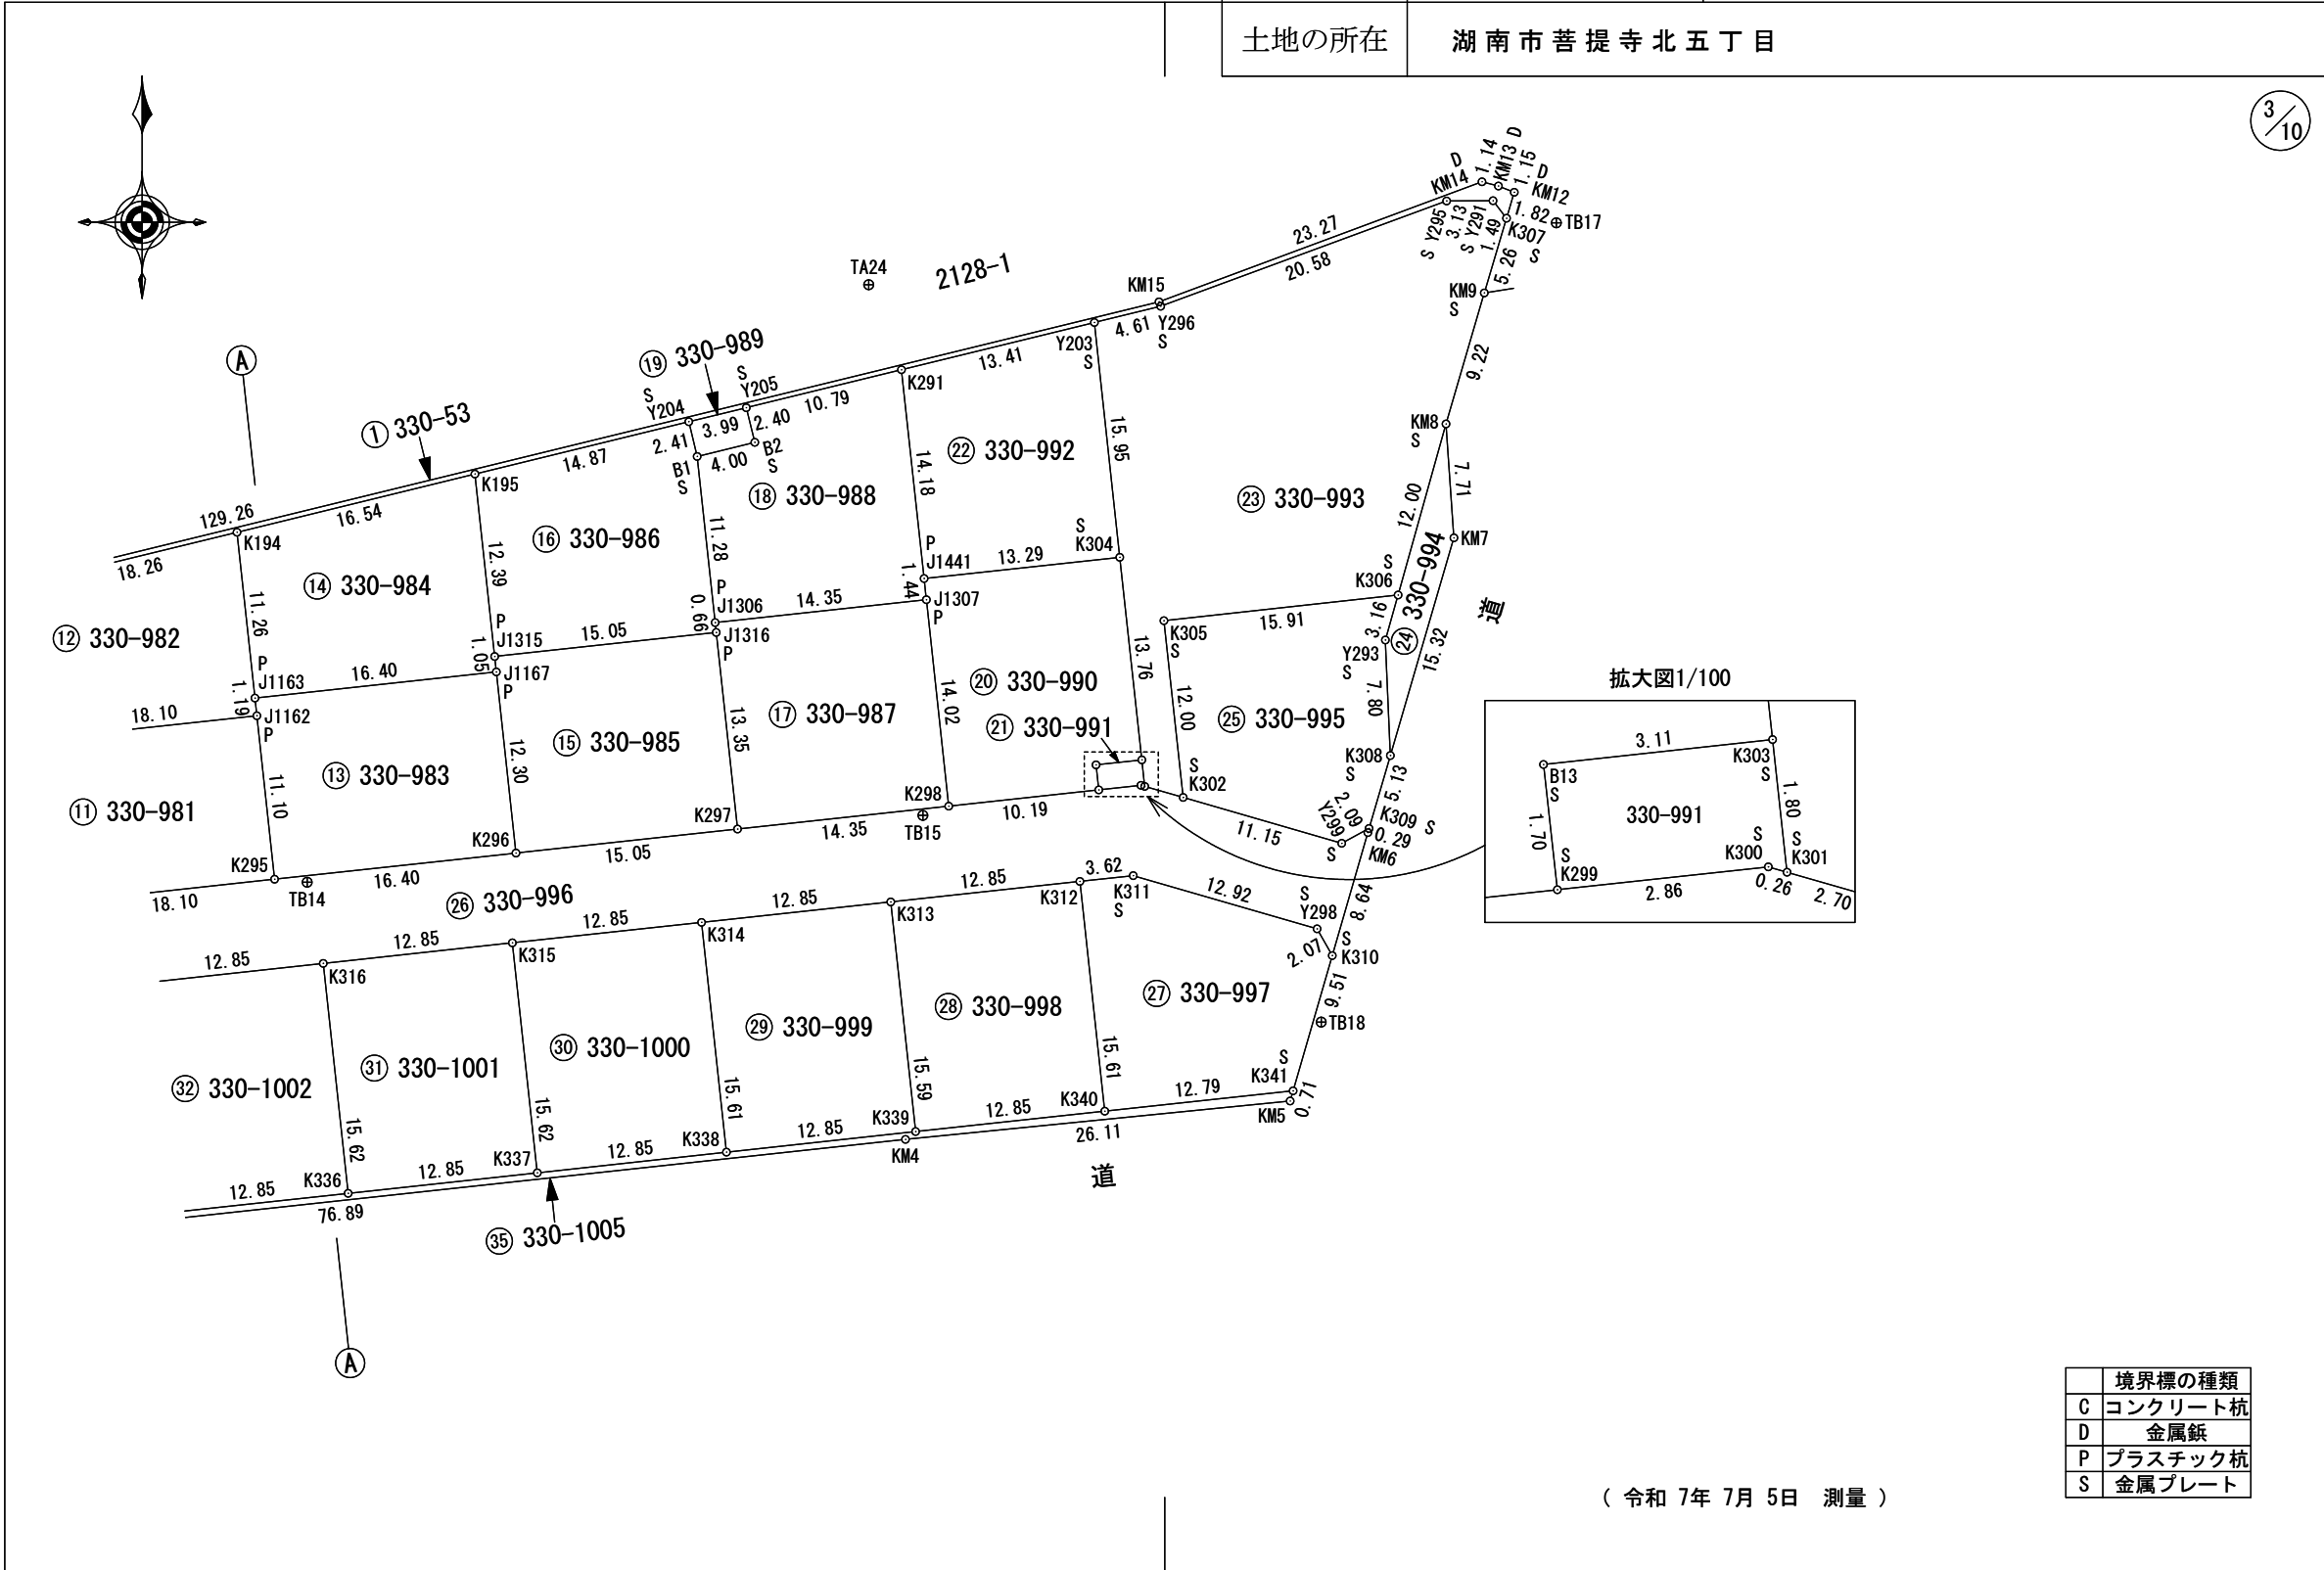

地番

330-53,
330-972 ~ 330-1005

地積測量図

土地の所在

湖南省菩提寺北五丁目

座標求積表

地番	① 330-53			
NO	Xn	Yn	Yn+1-Yn-1	Xn・(Yn+1-Yn-1)
KM120	-106406.649	5430.165	-125.528	13357013.835672
K189	-106406.985	5430.204	1.026	-109173.566610
S72	-106406.741	5431.191	13.127	-1396801.289107
K190	-106403.771	5443.331	23.233	-2472078.811643
K191	-106401.057	5454.424	22.170	-2358911.433690
K192	-106398.346	5465.501	21.273	-2263412.014458
K193	-106395.852	5475.697	27.937	-2972380.917324
K194	-106391.512	5493.438	33.815	-3597628.978280
K195	-106387.579	5509.512	30.524	-3247374.461396
Y204	-106384.044	5523.962	18.334	-1950445.062696
Y205	-106383.099	5527.846	14.369	-1528618.749531
K291	-106380.532	5538.331	23.520	-2502070.112640
Y203	-106377.341	5551.366	17.514	-1863092.750274
Y296	-106376.245	5555.845	23.796	-2531329.126020
Y295	-106369.132	5575.162	22.452	-2388199.751664
Y291	-106369.116	5578.297	4.048	-430582.181568
K307	-106370.299	5579.210	1.435	-152641.379065
KM12	-106368.546	5579.732	-0.549	58396.331754
KM13	-106368.123	5578.661	-2.181	231988.876263
KM14	-106367.837	5577.551	-22.929	2438908.134573
KM15	-106375.946	5555.732	-147.386	15678325.177156
合計				-108.230548
合計面積				54.1152740
地積				54.11㎡

地番	② 330-972			
NO	Xn	Yn	Yn+1-Yn-1	Xn・(Yn+1-Yn-1)
KM141	-106443.819	5434.393	5.051	-537647.729769
K186	-106443.709	5435.405	-0.215	22885.397435
K187	-106432.944	5434.178	-2.454	261186.444576
K188	-106422.180	5432.951	-2.987	317883.051660
S72	-106406.741	5431.191	-2.747	292299.317527
K189	-106406.985	5430.204	-0.837	89062.646445
KM142	-106408.309	5430.354	4.189	-445744.406401
合計				-75.278527
合計面積				37.6392635
地積				37.63㎡

地番	③ 330-973			
NO	Xn	Yn	Yn+1-Yn-1	Xn・(Yn+1-Yn-1)
K185	-106441.457	5456.181	19.609	-2087210.530313
K198	-106430.686	5455.014	-22.003	2341794.384058
K187	-106432.944	5434.178	-19.609	2087043.598896
K186	-106443.709	5435.405	22.003	-2342080.929127
合計				-453.476486
合計面積				226.7382430
地積				226.73㎡

地番	④ 330-974			
NO	Xn	Yn	Yn+1-Yn-1	Xn・(Yn+1-Yn-1)
K187	-106432.944	5434.178	22.063	-2348230.043472
K198	-106430.686	5455.014	19.669	-2093385.162934
K197	-106419.915	5453.847	-9.832	1046320.604280
J710	-106420.854	5445.182	-20.896	2223770.165184
K188	-106422.180	5432.951	-11.004	1171069.668720
合計				-454.768222
合計面積				227.3841110
地積				227.38㎡

地番	⑤ 330-975			
NO	Xn	Yn	Yn+1-Yn-1	Xn・(Yn+1-Yn-1)
K188	-106422.180	5432.951	13.991	-1488952.720380
J710	-106420.854	5445.182	10.380	-1104648.464520
K190	-106403.771	5443.331	-13.991	1488695.160061
S72	-106406.741	5431.191	-10.380	1104501.971580
合計				-404.053259
合計面積				202.0266295
地積				202.02㎡

地番	⑥ 330-976			
NO	Xn	Yn	Yn+1-Yn-1	Xn・(Yn+1-Yn-1)
J710	-106420.854	5445.182	10.516	-1119121.700664
K197	-106419.915	5453.847	8.622	-917552.507130
S61	-106419.519	5453.804	2.547	-271050.514893
K196	-106419.239	5456.394	0.620	-65979.928180
K191	-106401.057	5454.424	-13.063	1389917.007591
K190	-106403.771	5443.331	-9.242	983383.651582
合計				-403.991694
合計面積				201.9958470
地積				201.99㎡

地番	⑦ 330-977			
NO	Xn	Yn	Yn+1-Yn-1	Xn・(Yn+1-Yn-1)
K191	-106401.057	5454.424	-9.107	968994.426099
K196	-106419.239	5456.394	9.838	-1046952.473282
S62	-106418.386	5464.262	7.656	-814739.163216
S65	-106416.406	5464.050	3.167	-337020.757802
S64	-106416.032	5467.429	1.451	-154409.662432
K192	-106398.346	5465.501	-13.005	1383710.489730
合計				-417.140903
合計面積				208.5704515
地積				208.57㎡

作成者

大津市京町二丁目3番14号201号室
土地家屋調査士 嶋谷健児 (令和 7 年 7 月 5 日作成)

申請人

イズミ不動産株式会社 西和不動産株式会社
代表取締役 福江章典 代表取締役 福島正義

縮尺

1

地番	㊸ 330-978			
NO	Xn	Yn	Yn+1-Yn-1	Xn・(Yn+1-Yn-1)
S62	-106418.386	5464.262	3.598	-382893.352828
S63	-106418.018	5467.648	3.299	-351073.041382
S71	-106417.226	5467.561	-0.219	23305.372494
S64	-106416.032	5467.429	-3.511	373626.688352
S65	-106416.406	5464.050	-3.167	337020.757802
合 計				-13.575562
合 計 面 積				6.7877810
地 積				6.78㎡

地番	㊹ 330-979			
NO	Xn	Yn	Yn+1-Yn-1	Xn・(Yn+1-Yn-1)
S71	-106417.226	5467.561	-1.159	123337.564934
S63	-106418.018	5467.648	1.330	-141535.963940
S69	-106417.884	5468.891	1.159	-123338.327556
S70	-106417.088	5468.807	-1.330	141534.727040
合 計				-1.999522
合 計 面 積				0.9997610
地 積				0.99㎡

地番	㊺ 330-980			
NO	Xn	Yn	Yn+1-Yn-1	Xn・(Yn+1-Yn-1)
K192	-106398.346	5465.501	-8.268	879701.524728
S64	-106416.032	5467.429	2.060	-219217.025920
S71	-106417.226	5467.561	1.378	-146642.937428
S70	-106417.088	5468.807	1.330	-141534.727040
S69	-106417.884	5468.891	9.171	-975958.414164
K294	-106416.900	5477.978	7.890	-839629.341000
J1160	-106405.858	5476.781	-2.281	242711.762098
K193	-106395.852	5475.697	-11.280	1200145.210560
合 計				-423.948166
合 計 面 積				211.9740830
地 積				211.97㎡

地番	㊻ 330-981			
NO	Xn	Yn	Yn+1-Yn-1	Xn・(Yn+1-Yn-1)
J1160	-106405.858	5476.781	-16.803	1787937.631974
K294	-106416.900	5477.978	19.197	-2042885.229300
K295	-106414.950	5495.978	16.803	-1788090.404850
J1162	-106403.907	5494.781	-19.197	2042635.802679
合 計				-402.199497
合 計 面 積				201.0997485
地 積				201.09㎡

地番	㊼ 330-982			
NO	Xn	Yn	Yn+1-Yn-1	Xn・(Yn+1-Yn-1)
K193	-106395.852	5475.697	-16.657	1772235.706764
J1160	-106405.858	5476.781	19.084	-2030649.394072
J1162	-106403.907	5494.781	17.871	-1901544.221997
J1163	-106402.714	5494.652	-1.343	142898.844902
K194	-106391.512	5493.438	-18.955	2016651.109960
合 計				-407.954443
合 計 面 積				203.9772215
地 積				203.97㎡

地番	㊽ 330-983			
NO	Xn	Yn	Yn+1-Yn-1	Xn・(Yn+1-Yn-1)
J1163	-106402.714	5494.652	-16.180	1721595.912520
J1162	-106403.907	5494.781	1.326	-141091.580682
K295	-106414.950	5495.978	17.506	-1862900.114700
K296	-106413.183	5512.287	14.983	-1594388.720889
J1167	-106400.947	5510.961	-17.635	1876380.700345
合 計				-403.803406
合 計 面 積				201.9017030
地 積				201.90㎡

地番	㊾ 330-984			
NO	Xn	Yn	Yn+1-Yn-1	Xn・(Yn+1-Yn-1)
K194	-106391.512	5493.438	-14.860	1580977.868320
J1163	-106402.714	5494.652	17.523	-1864494.757422
J1167	-106400.947	5510.961	16.196	-1723269.737612
J1315	-106399.903	5510.848	-1.449	154173.459447
K195	-106387.579	5509.512	-17.410	1852207.750390
合 計				-405.416877
合 計 面 積				202.7084385
地 積				202.70㎡

地番	㊿ 330-985			
NO	Xn	Yn	Yn+1-Yn-1	Xn・(Yn+1-Yn-1)
J1315	-106399.903	5510.848	-14.854	1580464.159162
J1167	-106400.947	5510.961	1.439	-153110.962733
K296	-106413.183	5512.287	16.294	-1733896.403802
K297	-106411.561	5527.255	13.528	-1439535.597208
J1316	-106398.281	5525.815	-16.407	1745676.596367
合 計				-402.208214
合 計 面 積				201.1041070
地 積				201.10㎡

地番	⑩ 330-986			
NO	Xn	Yn	Yn+1-Yn-1	Xn・(Yn+1-Yn-1)
K195	-106387.579	5509.512	-13.114	1395166.711006
J1315	-106399.903	5510.848	16.303	-1734637.618609
J1316	-106398.281	5525.815	14.895	-1584802.395495
J1306	-106397.615	5525.743	-1.286	136827.332890
B1	-106386.392	5524.529	-1.781	189474.164152
Y204	-106384.044	5523.962	-15.017	1597569.188748
合 計				-402.617308
合 計 面 積				201.3086540
地 積				201.30㎡

地番	⑪ 330-987			
NO	Xn	Yn	Yn+1-Yn-1	Xn・(Yn+1-Yn-1)
J1306	-106397.615	5525.743	-14.200	1510846.133000
J1316	-106398.281	5525.815	1.512	-160874.200872
K297	-106411.561	5527.255	15.711	-1671832.034871
K298	-106410.015	5541.526	12.760	-1357791.791400
J1307	-106396.068	5540.015	-15.783	1679249.141244
合 計				-402.752899
合 計 面 積				201.3764495
地 積				201.37㎡

地番	⑫ 330-988			
NO	Xn	Yn	Yn+1-Yn-1	Xn・(Yn+1-Yn-1)
B1	-106386.392	5524.529	-2.678	284902.757776
J1306	-106397.615	5525.743	15.486	-1647673.465890
J1307	-106396.068	5540.015	14.116	-1501886.895888
J1441	-106394.636	5539.859	-1.684	179168.567024
K291	-106380.532	5538.331	-12.013	1277949.330916
Y205	-106383.099	5527.846	-9.910	1054256.511090
B2	-106385.438	5528.421	-3.317	352880.497846
合 計				-402.697126
合 計 面 積				201.3485630
地 積				201.34㎡

地番	⑬ 330-989			
NO	Xn	Yn	Yn+1-Yn-1	Xn・(Yn+1-Yn-1)
Y204	-106384.044	5523.962	-3.317	352875.873948
B1	-106386.392	5524.529	4.459	-474376.921928
B2	-106385.438	5528.421	3.317	-352880.497846
Y205	-106383.099	5527.846	-4.459	474362.238441
合 計				-19.307385
合 計 面 積				9.6536925
地 積				9.65㎡

地番	⑭ 330-990			
NO	Xn	Yn	Yn+1-Yn-1	Xn・(Yn+1-Yn-1)
J1441	-106394.636	5539.859	-13.064	1389939.524704
J1307	-106396.068	5540.015	1.667	-177362.245356
K298	-106410.015	5541.526	11.648	-1239463.854720
K299	-106408.916	5551.663	9.949	-1058662.305284
B13	-106407.224	5551.475	2.908	-309432.207392
K303	-106406.887	5554.571	1.604	-170676.646748
K304	-106393.204	5553.079	-14.712	1565256.817248
合 計				-400.917548
合 計 面 積				200.4587740
地 積				200.45㎡

地番	⑮ 330-991			
NO	Xn	Yn	Yn+1-Yn-1	Xn・(Yn+1-Yn-1)
K299	-106408.916	5551.663	3.039	-323376.695724
K300	-106408.608	5554.514	3.103	-330185.910624
K301	-106408.680	5554.766	0.057	-6065.294760
K303	-106406.887	5554.571	-3.291	350185.065117
B13	-106407.224	5551.475	-2.908	309432.207392
合 計				-10.628599
合 計 面 積				5.3142995
地 積				5.31㎡

地番	⑯ 330-992			
NO	Xn	Yn	Yn+1-Yn-1	Xn・(Yn+1-Yn-1)
K291	-106380.532	5538.331	-11.507	1224120.781724
J1441	-106394.636	5539.859	14.748	-1569108.091728
K304	-106393.204	5553.079	11.507	-1224266.598428
Y203	-106377.341	5551.366	-14.748	1568853.025068
合 計				-400.883364
合 計 面 積				200.4416820
地 積				200.44㎡

地番	㉓ 330-993			
NO	Xn	Yn	Yn+1-Yn-1	Xn・(Yn+1-Yn-1)
Y203	-106377.341	5551.366	-2.766	294239.725206
K304	-106393.204	5553.079	3.205	-340990.218820
K303	-106406.887	5554.571	1.687	-179508.418369
K301	-106408.680	5554.766	2.792	-297093.034560
K302	-106409.425	5557.363	1.296	-137906.614800
K305	-106397.486	5556.062	14.523	-1545210.689178
K306	-106395.750	5571.886	19.060	-2027902.995000
KM8	-106384.194	5575.122	5.823	-619475.161662
KM9	-106375.343	5577.709	4.088	-434862.402184
K307	-106370.299	5579.210	0.588	-62545.735812
Y291	-106369.116	5578.297	-4.048	430582.181568
Y295	-106369.132	5575.162	-22.452	2388199.751664
Y296	-106376.245	5555.845	-23.796	2531329.126020
合計				-1144.485927
合計面積				572.2429635
地積				572.24㎡

地番	㉔ 330-994			
NO	Xn	Yn	Yn+1-Yn-1	Xn・(Yn+1-Yn-1)
KM7	-106391.886	5575.656	3.761	-400139.883246
KM8	-106384.194	5575.122	-3.770	401068.411380
K306	-106395.750	5571.886	-4.097	435903.387750
Y293	-106398.791	5571.025	-0.525	55859.365275
K308	-106406.593	5571.361	4.631	-492768.932183
合計				-77.651024
合計面積				38.8255120
地積				38.82㎡

地番	㉕ 330-995			
NO	Xn	Yn	Yn+1-Yn-1	Xn・(Yn+1-Yn-1)
K305	-106397.486	5556.062	-14.523	1545210.689178
K302	-106409.425	5557.363	12.015	-1278509.241375
Y299	-106412.522	5568.077	12.559	-1336434.863798
K309	-106411.522	5569.922	3.284	-349455.438248
K308	-106406.593	5571.361	1.103	-117366.472079
Y293	-106398.791	5571.025	0.525	-55859.365275
K306	-106395.750	5571.886	-14.963	1591999.607250
合計				-415.084347
合計面積				207.5421735
地積				207.54㎡

地番	㉖ 330-996			
NO	Xn	Yn	Yn+1-Yn-1	Xn・(Yn+1-Yn-1)
K185	-106441.457	5456.181	7.140	-759992.002980
K292	-106440.810	5462.154	5.924	-630555.358440
S47	-106440.360	5462.105	-1.300	138372.468000
S66	-106428.829	5460.854	2.301	-244892.735529
S67	-106424.415	5464.406	4.552	-484443.937080
S68	-106424.315	5465.406	9.299	-989639.705185
K318	-106423.413	5473.705	21.079	-2243299.122627
K317	-106422.024	5486.485	25.559	-2720040.511416
K316	-106420.635	5499.264	25.559	-2720005.009965
K315	-106419.246	5512.044	25.561	-2720182.347006
K314	-106417.865	5524.825	25.561	-2720147.047265
K313	-106416.484	5537.605	25.560	-2720005.331040
K312	-106415.098	5550.385	16.385	-1743611.380730
K311	-106414.707	5553.990	16.025	-1705295.679675
Y298	-106418.299	5566.410	13.445	-1430794.030055
K310	-106420.107	5567.435	3.430	-365020.967010
KM6	-106411.801	5569.840	2.487	-264646.149087
K309	-106411.522	5569.922	-1.763	187603.513286
Y299	-106412.522	5568.077	-12.559	1336434.863798
K302	-106409.425	5557.363	-13.311	1416415.856175
K301	-106408.680	5554.766	-2.849	303158.329320
K300	-106408.608	5554.514	-3.103	330185.910624
K299	-106408.916	5551.663	-12.988	1382039.001008
K298	-106410.015	5541.526	-24.408	2597255.646120
K297	-106411.561	5527.255	-29.239	3111367.632079
K296	-106413.183	5512.287	-31.277	3328285.124691
K295	-106414.950	5495.978	-34.309	3650990.519550
K294	-106416.900	5477.978	-27.087	2882514.570300
S69	-106417.884	5468.891	-10.330	1099296.741720
S63	-106418.018	5467.648	-4.629	492609.005322
S62	-106418.386	5464.262	-11.254	1197632.516044
K196	-106419.239	5456.394	-10.458	1112932.401462
S61	-106419.519	5453.804	-2.547	271050.514893
K197	-106419.915	5453.847	1.210	-128768.097150
K198	-106430.686	5455.014	2.334	-248409.221124
合計				-1604.018972
合計面積				802.0094860
地積				802.00㎡

地番

330-53,
330-972 ~ 330-1005

地積測量図

土地の所在

湖南省菩提寺北五丁目

地番	㉔ 330-997			
NO	Xn	Yn	Yn+1-Yn-1	Xn・(Yn+1-Yn-1)
K312	-106415.098	5550.385	-1.923	204636.233454
K340	-106430.619	5552.067	14.404	-1533026.636076
K341	-106429.243	5564.789	15.368	-1635604.606424
K310	-106420.107	5567.435	1.621	-172506.993447
Y298	-106418.299	5566.410	-13.445	1430794.030055
K311	-106414.707	5553.990	-16.025	1705295.679675
合計				-412.292763
合計面積				206.1463815
地積				206.14㎡

地番	㉕ 330-998			
NO	Xn	Yn	Yn+1-Yn-1	Xn・(Yn+1-Yn-1)
K313	-106416.484	5537.605	-11.099	1181116.555916
K339	-106431.993	5539.286	14.462	-1539219.482766
K340	-106430.619	5552.067	11.099	-1181273.440281
K312	-106415.098	5550.385	-14.462	1538975.147276
合計				-401.219855
合計面積				200.6099275
地積				200.60㎡

地番	㉖ 330-999			
NO	Xn	Yn	Yn+1-Yn-1	Xn・(Yn+1-Yn-1)
K314	-106417.865	5524.825	-11.098	1181025.465770
K338	-106433.385	5526.507	14.461	-1539133.180485
K339	-106431.993	5539.286	11.098	-1181182.258314
K313	-106416.484	5537.605	-14.461	1538888.775124
合計				-401.197905
合計面積				200.5989525
地積				200.59㎡

地番	㉗ 330-1000			
NO	Xn	Yn	Yn+1-Yn-1	Xn・(Yn+1-Yn-1)
K315	-106419.246	5512.044	-11.097	1180934.372862
K337	-106434.782	5513.728	14.463	-1539366.252066
K338	-106433.385	5526.507	11.097	-1181091.273345
K314	-106417.865	5524.825	-14.463	1539121.581495
合計				-401.571054
合計面積				200.7855270
地積				200.78㎡

地番	㉘ 330-1001			
NO	Xn	Yn	Yn+1-Yn-1	Xn・(Yn+1-Yn-1)
K316	-106420.635	5499.264	-11.096	1180843.365960
K336	-106436.168	5500.948	14.464	-1539492.733952
K337	-106434.782	5513.728	11.096	-1181000.341072
K315	-106419.246	5512.044	-14.464	1539247.974144
合計				-401.734920
合計面積				200.8674600
地積				200.86㎡

地番	㉙ 330-1002			
NO	Xn	Yn	Yn+1-Yn-1	Xn・(Yn+1-Yn-1)
K317	-106422.024	5486.485	-11.097	1180965.200328
K335	-106437.551	5488.167	14.463	-1539406.300113
K336	-106436.168	5500.948	11.097	-1181122.156296
K316	-106420.635	5499.264	-14.463	1539161.644005
合計				-401.612076
合計面積				200.8060380
地積				200.80㎡

地番	㉚ 330-1003			
NO	Xn	Yn	Yn+1-Yn-1	Xn・(Yn+1-Yn-1)
K318	-106423.413	5473.705	-11.098	1181087.037474
K334	-106438.931	5475.387	14.462	-1539319.820122
K335	-106437.551	5488.167	11.098	-1181243.940998
K317	-106422.024	5486.485	-14.462	1539075.311088
合計				-401.412558
合計面積				200.7062790
地積				200.70㎡

地番	㉛ 330-1004			
NO	Xn	Yn	Yn+1-Yn-1	Xn・(Yn+1-Yn-1)
S67	-106424.415	5464.406	-4.552	484443.937080
S66	-106428.829	5460.854	-2.301	244892.735529
S47	-106440.360	5462.105	14.533	-1546897.751880
K334	-106438.931	5475.387	11.600	-1234691.599600
K318	-106423.413	5473.705	-9.981	1062212.085153
S68	-106424.315	5465.406	-9.299	989639.705185
合計				-400.888533
合計面積				200.4442665
地積				200.44㎡

作成者

大津市京町二丁目3番14号201号室
土地家屋調査士 嶋谷健児 (令和 7 年 7 月 5 日作成)

申請人

イズミ不動産株式会社 西和不動産株式会社
代表取締役 福江章典 代表取締役 福島正義

縮尺

1

地番

330-53,
330-972 ~ 330-1005

地積測量図

土地の所在

湖南省菩提寺北五丁目

地番	㊦ 330-1005			
NO	Xn	Yn	Yn+1-Yn-1	Xn・(Yn+1-Yn-1)
S47	-106440.360	5462.105	-13.233	1408525.283880
K292	-106440.810	5462.154	76.498	-8142509.083380
KM4	-106432.525	5538.603	102.436	-10902522.130900
KM5	-106429.932	5564.590	26.186	-2786974.199352
K341	-106429.243	5564.789	-12.523	1332813.410089
K340	-106430.619	5552.067	-25.503	2714300.076357
K339	-106431.993	5539.286	-25.560	2720401.741080
K338	-106433.385	5526.507	-25.558	2720224.453830
K337	-106434.782	5513.728	-25.559	2720366.593138
K336	-106436.168	5500.948	-25.561	2720614.890248
K335	-106437.551	5488.167	-25.561	2720650.241111
K334	-106438.931	5475.387	-26.062	2774011.419722
合計				-97.304177
合計面積				48.6520885
地積				48.65㎡

総合計面積	6689.1618330 ㎡
-------	----------------

引照点	境界点	距離
TA22	S72	7.24
TB16		54.07
TA24	KM14	42.01
TB17		5.73
TB9	K186	32.36
TB10		33.44
TB7	KM5	34.03
TB18		5.72

作成者

大津市京町二丁目3番14号201号室
土地家屋調査士 嶋谷健児
(令和 7 年 7 月 5 日作成)


申請人

イズミ不動産株式会社
代表取締役 福江章典
西和不動産株式会社
代表取締役 福島正義

縮尺

1/

世界測地系			
平面直角座標系の記号	第6系	縮尺係数	0.999900
多角点等座標一覧表			
点名	X座標	Y座標	備考
NO. 4	-106362.151	5803.798	既設基準点 金属鈎
NO. 7	-106420.228	5346.499	既設基準点 金属鈎
TA2	-106560.986	5383.905	既設基準点 金属鈎
TA3	-106569.945	5450.629	既設基準点 金属鈎
TA4	-106547.749	5530.185	既設基準点 金属鈎
TA6	-106545.186	5555.712	既設基準点 金属鈎
TA11	-106424.723	5807.022	既設基準点 金属鈎
TA12	-106362.123	5756.889	既設基準点 金属鈎
TA13	-106362.080	5724.475	既設基準点 金属鈎
TA14	-106362.222	5687.232	既設基準点 金属鈎
TA15	-106362.527	5640.768	既設基準点 金属鈎
TA20	-106467.195	5328.378	既設基準点 金属鈎
TA22	-106401.740	5425.944	既設基準点 金属鈎
TA24	-106374.791	5536.119	既設基準点 金属鈎
TB1	-106470.347	5362.025	新設基準点 金属鈎
TB2	-106509.872	5362.094	新設基準点 金属鈎
TB3	-106545.791	5372.046	新設基準点 金属鈎
TB4	-106538.975	5442.678	新設基準点 金属鈎
TB5	-106536.540	5513.485	新設基準点 金属鈎
TB6	-106493.906	5525.455	新設基準点 金属鈎
TB7	-106450.998	5537.853	新設基準点 金属鈎
TB8	-106455.962	5492.052	新設基準点 金属鈎
TB9	-106464.604	5460.118	新設基準点 金属鈎
TB10	-106465.196	5409.770	新設基準点 金属鈎
TB11	-106506.602	5431.334	新設基準点 金属鈎
TB12	-106496.722	5496.394	新設基準点 金属鈎
TB13	-106425.361	5454.872	新設基準点 金属鈎
TB14	-106415.153	5498.179	新設基準点 金属鈎
TB15	-106410.636	5539.777	新設基準点 金属鈎
TB16	-106393.376	5483.585	新設基準点 金属鈎
TB17	-106370.609	5582.576	新設基準点 金属鈎
TB18	-106424.600	5566.688	新設基準点 金属鈎
TB19	-106501.274	5543.668	新設基準点 金属鈎
TB20	-106489.241	5803.040	新設基準点 金属鈎
TB21	-106551.853	5762.008	新設基準点 金属鈎
TB22	-106548.661	5686.179	新設基準点 金属鈎
TB23	-106545.897	5610.599	新設基準点 金属鈎
TB24	-106392.934	5616.415	新設基準点 金属鈎
TB25	-106429.815	5620.272	新設基準点 金属鈎
TB26	-106423.874	5681.603	新設基準点 金属鈎
TB27	-106425.721	5747.569	新設基準点 金属鈎
TB28	-106389.723	5747.418	新設基準点 金属鈎
TB29	-106387.455	5682.459	新設基準点 金属鈎
NT. 1	-106557.815	5810.120	新設基準点 金属鈎

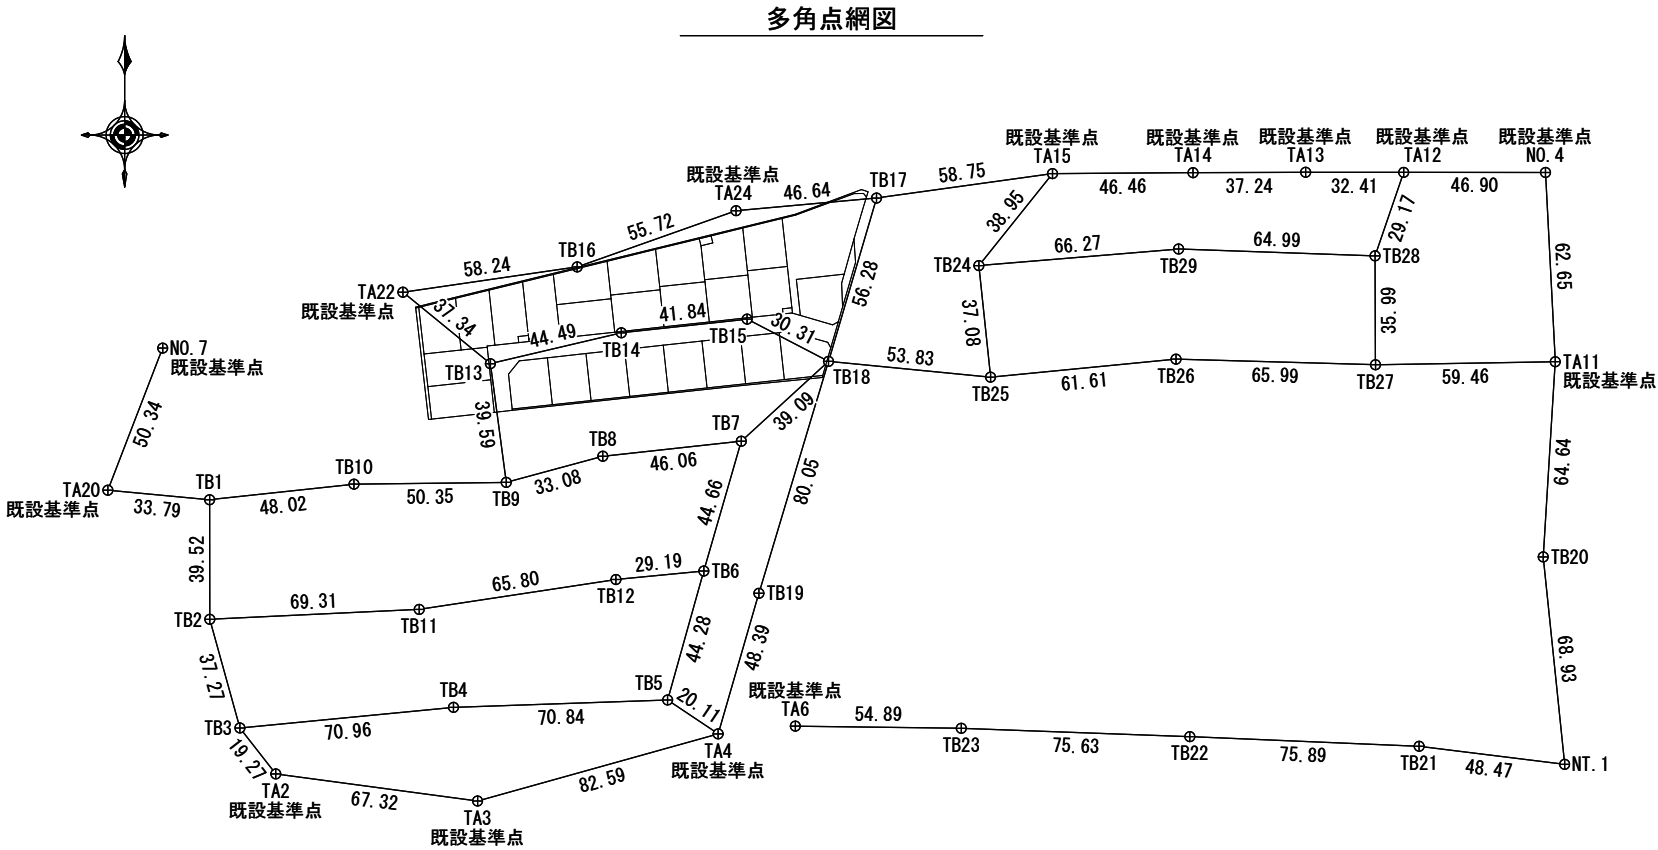

(令和 7年 7月 5日 測量)